# PROSTORNI PLAN PARKA PRIRODE LONJSKO POLJE

KARTOGRAM BR.1.
TERITORIJALNI USTROJ

- DRŽAVNA GRANICA
- ŽUPANIJSKA GRANICA
- OPĆINSKA / GRADSKA GRANICA
- GRANICA NASELJA
- GRANICA OBUHVATA PROSTORNOG PLANA
- OPĆINA VELIKA LUDINA
- OPĆINA POPOVAČA
- GRAD SISAK
- OPĆINA LIPOVLJANI
- GRAD NOVSKA
- GRAD KUTINA
- OPĆINA JASENOVAC
- OPĆINA OKUČANI
- OPĆINA STARA GRADIŠKA

SISAČKO-MOSLAVAČKA ŽUPANIJA

BRODSKO-POSAVSKA ŽUPANIJA

VELIKA LUDINA
POPOVAČA
SISAK
KUTINA
LIPOVLJANI
NOVSKA
JASENOVAC
OKUČANI
STARA GRADIŠKA
HRV.-KOSTAJNICA
BOS.-KOSTAJNICA
HRV.-DUBICA
BOS.-DUBICA
BOS.-GRADIŠKA
N. GRADIŠKA
GAREŠNICA

OKOLI
NOVO SELO PALANJEČKO
STRUŽEC
OSEKOVO
DONJA GRAČENICA
REPUŠNICA
VELIKO SVINJIČKO
GUŠĆE
ČIGOČ
KUTINA
PILJENICE
KRATEČKO
MUŽILOVČICA
SUVOJ
LONJA
KRALJEVA VELIKA
TREBEŽ
SIGETAC NOVSKI
STARA SUBOČKA
NOVSKA
BROĆICE
PUSKA
PLESMO
KRAPJE
DRENOV BOK
STARI GRABOVAC
JAZAVICA
ROŽDANIK
RAJIĆ
KOŠUTARICA
MLAKA
JABLANAC JASENOVAČKI
LAĐEVAC
VRBOVLJANI
ČOVAC
GREDANI
GORNJI VAROŠ

N
W
E
S
100 ha
mj 1:200 000
0 1000 2000 10 000

# PROSTORNI PLAN PARKA PRIRODE LONJSKO POLJE

KARTOGRAM BR.2.

SEIZMOLOŠKE KARAKTERISTIKE PODRUČJA

DRŽAVNA GRANICA

ŽUPANIJSKA GRANICA

OPĆINSKA / GRADSKA GRANICA

GRANICA OBUHVATA PROSTORNOG PLANA

NASELJA

PODRUČJE NAJVEĆEG INTENZITETA POTRESA

VI VI STUPANJ MCS

VII I VIŠI STUPANJ MCS

VII

VI

VII

N

W E

S

100 ha

mj 1:200 000

0 1000 2000 10 000

# PROSTORNI PLAN PARKA PRIRODE LONJSKO POLJE

KARTOGRAM BR.3.

PEDOLOŠKE JEDINICE

- GRANICA OBUHVATA PROSTORNOG PLANA
- NASELJA
- ALUVIJALNO - KOLUVIJALNO - NEOGLEJNO TLO
- RENDZINA - KARBONATNO ILOVASTA
- EUTRIČNO SMEDE TLO
- EUTRIČNO SMEDE TLO - LESIVIRANO
- PSEUDOGLEJ NA ZARAVNI
- ALUVIJALNO OGLEJNO TLO
- ALUVIJALNO NEOGLEJNO
- SEMIGLEJ ALUVIJALNI - PLITKOGLEJNI
- SEMIGLEJ ALUVIJALNI - SREDNJE DUBOKO GLEJNI
- SEMIGLEJ ALUVIJALNI - DUBOKOGLEJNI
- PSEUDOGLEJ - GLEJ, EUTRIČNI
- PSEUDOGLEJ - GLEJ, DISTRIČNI
- HIPOGLEJ HUMOZNI
- AMFIGLEJ MINERALNI
- AMFIGLEJ MINERALNI - VERTIČNI
- EPIGLEJ MINERALNI KARBONATNO VERTIČNI
- EPIGLEJ MINERALNI NEKARBONATNO VERTIČNI
- EPIGLEJ HUMOZNI NEKARBONATNO VERTIČNI
- TRESETNO GLEJNO TLO

STRUŽEC
OSEKOVO
ĆIGOĆ
KRATEČKO
MUŽILOVČICA
SUVOJ
LONJA
TREBEŽ
PUSKA
KRAPJE
DRENOV BOK
JASENOVAC
KOŠUTARICA
MLAKA

N
W
E
S

100 ha

mj 1:200 000

0 1000 2000 10 000

# PROSTORNI PLAN PARKA PRIRODE LONJSKO POLJE

KARTOGRAM BR.4.

## HIDROGEOLOŠKE ZNAČAJKE

- GRANICA OBUHVATA PROSTORNOG PLANA
- NASELJA
- VODONOSNICI DOBRE PROPUSNOSTI
- VODONOSNICI VRLO DOBRE PROPUSNOSTI POKRIVENI SLABO PROPUSNIM NASLAGAMA
- VODONOSNICI VRLO DOBRE PROPUSNOSTI POKRIVENI SLABO PROPUSNIM NASLAGAMA PRAKTIČKI BEZ VODONOSNIKA
- VODONOSNICI PRETEŽNO VRLO SLABE PROPUSNOSTI
- VODONOSNICI SLABE PROPUSNOSTI
- VODOZAHVAT / VODOCRPILIŠTE

STRUŽEC
OSEKOVO
CIGOČ
KRATEČKO
MUŽILOVČICA
SUVOJ
LONJA
TREBEŽ
PUSKA
KRAPJE
DRENOV BOK
JASENOVAC
KOŠUTARICA
MLAKA

N
W
E
S

100 ha

0 1000 2000 10 000

mj 1:200 000

# PROSTORNI PLAN PARKA PRIRODE LONJSKO POLJE

KARTOGRAM BR.5.

RASPORED ŠUMSKIH ZAJEDNICA

- GRANICA OBUHVATA PROSTORNOG PLANA
- NASELJA
- ŠUMA HRASTA LUŽNJAKA I OBIČNOG GRABA
- ŠUMA HRASTA LUŽNJAKA S VELIKOM ŽUTILOVKOM
- ŠUMA POLJSKOG JASENA S KASNIM DRIJEMOVCEM
- ŠUMA CRNE JOHE S TRUŠLJIKOM
- ŠUMA VRBE I TOPOLE
- KULTURA BAGREMA, TOPOLE I ČETINJAČA

N W E S

100 ha

mj 1:200 000

0 1000 2000 10 000

# PROSTORNI PLAN PARKA PRIRODE LONJSKO POLJE

KARTOGRAM BR.6.
RASPORED BILJNIH ZAJEDNICA,
PAŠNJAKA I LIVADA

- GRANICA OBUHVATA PROSTORNOG PLANA
- NASELJA
- AGROSTIDI - HORDEETUM SECALINI
- ARRHENATHERETUM ELATIORIS
- BROMO - CYNOSURETUM CRISTATI
- BROMO - CYNOSURETUM CRISTATI I POLJOPRIVREDNE
- CARICETUM GRACILIS
- CARICETUM TRICOSTATO - VULPINAE
- DESCHAMPSIETUM CAESPITOSAE
- GLYCERIETUM MAXIMAE
- JUNCO - MENTHETUM LONGIFOLIAE
- LOLIO - PLANTAGINETUM MAJORALIS
- LOLIO - POTENTILLETUM ANSERINAE
- OENANTHE - ALOPECURETUM
- PHALARIDETUM ARUNDINACEAE
- RORIPO - AGROSTIDETUM STOLONIFERE
- SCRIPO - PHRAGMITETUM
- TRIFOLIO - AGROSTIDETUM STOLONIFERAE

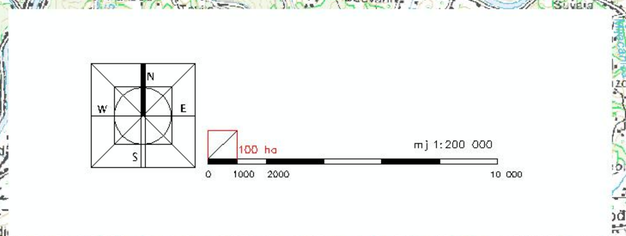

# PROSTORNI PLAN PARKA PRIRODE LONJSKO POLJE

KARTOGRAM BR.7.

## ZAŠTIĆENI DIJELOVI PRIRODE

GRANICA OBUHVATA PROSTORNOG PLANA

NASELJA

ZONE ZAŠTITE

I. ZONA POSEBNE ZAŠTITE

II. ZONA TRADICIONALNOG GOSPODARENJA PROSTOROM

2.a. TRADICIONALNI PAŠNJAČKI SUSTAV

2.b. NIZINSKE POPLAVNE ŠUME

2.c. POLJOPRIVREDA NA MOZAIKU USITNJENIH PARCELA

III. ZONA POLJOPRIVREDE NA OKRUPNJENIM I MELIORIRANIM PARCELAMA

3.a. PRILAGODBA POLJOPRIVREDNE PROIZVODNJE

3.b. RENATURIRANJE ZEMLJIŠTA

IV. ZONA POVRŠINE ZA RAZVOJ NASELJA

V. ZONA OBALNOG PODRUČJA RIJEKE SAVE

ORNITOLOŠKI REZERVAT

STANIŠTA

PTICE MOČVARICE

PTICE GRABEŽLJIVICE

FLORA

VRIJEDNE SASTOJINE ŠUMA

N

W E

S

100 ha

mj 1:200 000

0 1000 2000 10 000

# PROSTORNI PLAN PARKA PRIRODE LONJSKO POLJE

KARTOGRAM BR.8.

## ZAŠTIĆENA KULTURNA BAŠTINA

GRANICA OBUHVATA PROSTORNOG PLANA

NASELJA

1. ARHEOLOŠKA BAŠTINA

ARHEOLOŠKI POJEDINAČNI LOKALITET

2. POVIJESNO GRADITELJSKA CJELINA

GRADSKO SEOSKA CJELINA

SEOSKA NASELJA

3. POVIJESNI SKLOP I GRADEVINA

GRADITELJSKI SKLOP

CIVILNA GRADEVINA

SAKRALNA GRADEVINA

4. ETNOLOŠKA BAŠTINA

ETNOLOŠKA GRADEVINA

5. MEMORIJALNA BAŠTINA

MEMORIJALNO I POVIJESNO PODRUČJE - GROBLJA

6. VALORIZACIJA NASELJA

I KATEGORIJA : KRAPJE , ČIGOČ

II KATEGORIJA : LONJA, KRATEČKO, MUŽILOVČICA, OSEKOVO, SUVOJ

III KATEGORIJA: DRENOV BOK, JASENOVAC, KOŠUTARICA, MLAKA, PUSKA, STRUŽEC, TREBEŽ

SPOMEN -PODRUČJE JASENOVAC

N
W
E
S

100 ha

mj 1:200 000

0 1000 2000 10 000

# PROSTORNI PLAN PARKA PRIRODE LONJSKO POLJE

KARTOGRAM BR.9.
POKRIVENOST PROSTORA PROSTORNO PLANSKOM DOKUMENTACIJOM

DRŽAVNA GRANICA

ŽUPANIJSKA GRANICA

OPĆINSKA / GRADSKA GRANICA

GRANICA OBUHVATA PROSTORNOG PLANA

NASELJA

OBUHVAT POSTOJEĆIH PROSTORNIH PLANOVA

PPUO VELIKA LUDINA

PPUO POPOVAČA

PPUO KUTINA

PPUG SISAK

PPUO LIPOVLJANI

PPUO NOVSKA

PPUO JASENOVAC

PPUO OKUČANI

PPUO STARA GRADIŠKA

STRUŽEC

OSEKOVO

CIGGC

KRATEČKO

MUŽILOVČICA

SUVOJ

LONJA

TREBEŽ

RUŠKA

KRAPJE

DRENOV BOK

JASENOVAC

KOŠUTARICA

MLAKA

N

W

E

S

100 ha

mj 1:200 000

0 1000 2000 10 000

# PROSTORNI PLAN PARKA PRIRODE LONJSKO POLJE

KARTOGRAM BR.10.
RASPORED ŠUMSKIH
GOSPODARSKIH JEDINICA

- GRANICA OBUHVATA PROSTORNOG PLANA
- NASELJA
- ŽABARSKI BOK
- TRSTIKA 1
- TRSTIKA 2
- POPOVAČKE ŠUME
- OPEKE
- MEDUSTRUGOVI
- LJESKOVAČA
- LONJA
- LEKLAN
- KUTINSKE ŠUME
- JOSIP KOZARAC
- GREDE KAMARE
- BREZOVICA

STRIŽEC
OSEKOVO
CIGOČ
KRATEČKO
MUŽILOVČIĆA
SUVOJ
LONJA
TREBEŽ
PUSKA
KRAPJE
DRENOV BOK
JASENOVAC
KOŠUTARICA
MLAKA

N
W
E
S
100 ha
mj 1:200 000
0 1000 2000 10 000

# PROSTORNI PLAN PARKA PRIRODE LONJSKO POLJE

KARTOGRAM BR.11.

RASPORED LOVIŠTA

GRANICA OBUHVATA PROSTORNOG PLANA

GRANICA LOVIŠTA

"LIPOVICA"

"CRNĆINE I"

"CRNĆINE II"

"BREZOVICA"

"GUŠĆE"

"BUKOVA GREDA"

"OPEKE I"

"OPEKE II"

"LONJA"

"TRSTIKA"

DRŽAVNO LOVIŠTE 24

DRŽAVNO LOVIŠTE 23

"GREDA KAMARE II"

N

W E

S

100 ha

mj 1:200 000

0 1000 2000 10 000

# PROSTORNI PLAN PARKA PRIRODE LONJSKO POLJE

KARTOGRAM BR.12.

ZONE POSJETA TURISTA I RIBOLOVNE ZONE

OBUHVAT PROSTORNOG PLANA

NASELJA

CESTOVNI PROMET

DRŽAVNA AUTOCESTA

DRŽAVNA BRZA CESTA

ŽUPANIJSKA CESTA

LOKALNA CESTA

PROSTOR ZA ISTRAŽIVANJE CESTOVNOG KORIDORA

ŽELJEZNIČKA PRUGA

BRZA TRANSEUROPSKA ŽELJEZNIČKA PRUGA-KORIDOR ZA ISTRAŽIVANJE

MAGISTRALNA GLAVNA PRUGA

ZONA POVRŠINE ZA RAZVOJ NASELJA

ZONA ORGANIZIRANOG POSJEĆIVANJA

ZONA TRADICIJSKOG RIBOLOVA

ZONA SPORTSKO-REKREACIJSKOG RIBOLOVA

POSJETITELJSKO INFORMACIJSKI CENTAR

BIOLOŠKA STANICA

EK PROSTOR ZA ISTRAŽIVANJE LOKACIJE EKO- KAMPA (PODRUČJE NASELJA OSEKOVO I KRAPJE)

1 GLAVNI ULAZI U PARK PRIRODE ( 1-5)
br.1 KRAPJE
br.2 ČIGOČ
br.3 KUTINA
br.4 OSEKOVO
br.5 REPUŠNICA

6 OSTALI ULAZI U PARK PRIRODE (6-17)
br.6 PILJENICE
br.7 KRALJEVA VELIKA
br.8 OPEKE
br.9 SVINJIČKO
br.10 STRUŽEC
br.11 DONJA GRAČENICA
br.12 STARA GRADIŠKA
br.13 KRATEČKO-SKELA
br.14 SUVOJ-SKELA
br.15 JASENOVAC JUG
br.16 NOVSKA
br.17 PLESMO

N W E S

100 ha

0 1000 2000 mj 1:200 000 10 000

# PROSTORNI PLAN PARKA PRIRODE LONJSKO POLJE

KARTOGRAM BR.13a.
PROMETNI SUSTAV

- DRŽAVNA GRANICA
- ŽUPANIJSKA GRANICA
- OPĆINSKA / GRADSKA GRANICA
- GRANICA OBUHVATA PROSTORNOG PLANA
- NASELJA
- A3 — DRŽAVNA AUTO CESTA
- D47 — DRŽAVNA BRZA CESTA
- Ž3214 — ŽUPANIJSKA CESTA
- L32341 — LOKALNA CESTA
- UREĐENJE KRITIČNE DIONICE TRASE
- PROSTOR ZA ISTRAŽIVANJE CESTOVNOG KORIDORA
- RASKRIŽJE CESTA U DVIJE RAZINE
- CESTOVNE GRAĐEVINE- MOST
- PLANIRANE CESTOVNE GRAĐEVINE- MOST
- BRZA TRANSEUROPSKA ŽELJEZNIČKA PRUGA KORIDOR/TRASA ZA ISTRAŽIVANJE
- MAGISTRALNA GLAVNA ŽELJEZNIČKA PRUGA
- PRIJELAZ U JEDNOJ RAZINI
- PRIJELAZ U DVIJE RAZINE
- PLANIRANI PRIJELAZ U DVIJE RAZINE
- GRANIČNI CESTOVNI PRIJELAZ
- LUKA ŽUPANIJSKOG ZNAČAJA
- PRISTAN
- (IV.) MEĐUNARODNI PLOVNI PUT IV.KLASE

POPOVAČA ZAGREB
POTOK
RAVNIK
OSEKOVO
STRUŽEC
DONJA GRAČENICA
SISAK
KUTINA
PILJENICE
ČIGOĆ
TOPOLOVAC
KRATEČKO
MUŽILOVČICA
SUVOJ
SUNJA
LONJA
TREBEŽ
KRALJEVA VELIKA
NOVA SUBOCKA
NOVSKA
PUSKA
KRAPJE
JASENOVAC
DRENOV BOK
KOŠUTARICA
LIPOVAC
HRVATSKA DUBICA
MLAKA

N W E S
100 ha
0 1000 2000 10 000
mj 1:200 000

# PROSTORNI PLAN PARKA PRIRODE LONJSKO POLJE

KARTOGRAM BR.13b.

ELEKTRO ENERGETSKI SUSTAV

- DRŽAVNA GRANICA
- ŽUPANIJSKA GRANICA
- OPĆINSKA / GRADSKA GRANICA
- GRANICA OBUHVATA PROSTORNOG PLANA
- 220kV — DALEKOVOD 220 kV
- 110kV — DALEKOVOD 110 kV
- 35kV — DALEKOVOD 35 kV
- TS 35 /10/X kV

STRUŽEC
OSEKOVO
ČIGOČ
KRATEČKO
RUŽILOVČICA
SUVOJ
LONJA
TREBEŽ
PUSKA
KRAPJE
DRENOV BOK
JASENOVAC
KOŠUTARICA
MLAKA
KUTINA
GAREŠNICA
POPOVAČA
NOVSKA
OKUČANI
N. GRADIŠKA
HRV.-KOSTAJNICA
BOS.-KOSTAJNICA
HRV.-DUBICA
BOS.-DUBICA
BOS.-GRADIŠKA

N
W
E
S
100 ha
mj 1:200 000
0 1000 2000 10 000

# PROSTORNI PLAN PARKA PRIRODE LONJSKO POLJE

KARTOGRAM BR.13c.
PLINOVOD I NAFTOVOD

- DRŽAVNA GRANICA
- ŽUPANIJSKA GRANICA
- OPĆINSKA / GRADSKA GRANICA
- GRANICA OBUHVATA PROSTORNOG PLANA
- MAGISTRALNI NAFTOVOD ZA MEĐUNARODNI TRANSPORT
- MAGISTRALNI NAFTOVOD
- MAGISTRALNI PLINOVOD ZA MEĐUNARODNI TRANSPORT
- MAGISTRALNI PLINOVOD
- LOKALNI PLINOVOD
- MJERNO REDUKCIJSKA STANICA

IVANIĆ GRAD
POPOVAČA
GAREŠNICA
SISAK
KUTINA
LIPOVLJANI
NOVSKA
OKUČANI
SLAVONSKI BROD
N. GRADIŠKA
HRV.-KOSTAJNICA
BOS.-KOSTAJNICA
HRV.-DUBICA
BOS.-DUBICA
BOS.-GRADIŠKA

STRUŽEC
OSEKOVO
ČIGOČ
KRATEČKO
MUŽILOVČICA
SUVOJ
LONJA
TREBEŽ
PUSKA
KRAPJE
DRENOV BOK
JASENOVAC
KOŠUTARICA
MLAKA

PLINOVOD SISAK-KOZARAC
NAFTOVOD SISAK-STRUŽEC
MAGISTRALNI NAFTOVOD ZA MEĐUNARODNI TRANSPORT JANAF
NAFTOVOD STRUŽEC-JANAF
MAGISTRALNI NAFTOVOD ZA MEĐUNARODNI TRANSPORT JANAF
PLANIRANI MAGISTRALNI NAFTOVOD
PLANIRANI PLINOVOD
POSTOJEĆI PLINOVOD

N
W
E
S
100 ha
mj 1:200 000
0 1000 2000 10 000

# PROSTORNI PLAN PARKA PRIRODE LONJSKO POLJE

KARTOGRAM BR.13d.

POŠTA I TELEKOMUNIKACIJE

- DRŽAVNA GRANICA
- ŽUPANIJSKA GRANICA
- OPĆINSKA / GRADSKA GRANICA
- GRANICA OBUHVATA PROSTORNOG PLANA
- NASELJA
- JEDINICA POŠTANSKE MREŽE
- KORISNIČKI I SPOJNI VODOVI I KANALI
- MJESNA TELEFONSKA CENTRALA
- RADIO RELEJNA POSTAJA
- BAZNA STANICA

USEKOVO
STRUŽEC
ČIGOČ
KRATEČKO
MUŽILOVČICA
SUVOJ
LONJA
TREBEŽ
PUSKA
KRAPJE
DRENOV BOK
BAŠENOVAC
KOŠUTARICA
MLAKA

N
W
E
S

100 ha

mj 1:200 000

0 1000 2000 10 000

# PROSTORNI PLAN PARKA PRIRODE LONJSKO POLJE

KARTOGRAM BR. 13e.
VODOOPSKRBA

- DRŽAVNA GRANICA
- ŽUPANIJSKA GRANICA
- OPĆINSKA / GRADSKA GRANICA
- GRANICA OBUHVATA PROSTORNOG PLANA
- NASELJA
- VODOZAHVAT/VODOCRPILIŠTE
- VODOSPREMA
- MAGISTRALNI OPSKRBNI CJEVOVOD
- OSTALI CJEVOVODI
- UREDAJ ZA PROČIŠĆAVANJE OTPADNIH VODA

STRUŽEC
OSEKOVO
ČIGOČ
KRAPJEČKO
MUŽILOVČICA
SUVOJ
LONJA
TREBEŽ
PUSKA
KRAPJE
DRENOV BOK
JASENOVAC
KOŠUTARICA
MALA MLAKA

N
W
E
S

100 ha

mj 1:200 000

0 1000 2000 10 000

# PROSTORNI PLAN PARKA PRIRODE LONJSKO POLJE

KARTOGRAM BR.14.
VODNO GOSPODARSKI SUSTAV
OBRANA OD POPLAVA
(POSTOJEĆE STANJE)

- GRANICA OBUHVATA PROSTORNOG PLANA
- NASELJA
- POPLAVNE POVRŠINE
- POSTOJEĆI NASIP
- POSTOJEĆI NASIP PLANIRAN ZA REKONSTRUKCIJU
- ČEP
- USTAVA
- CRPNA STANICA

STRIŽEC
OSEKOVO
ČIGOČ
KRATEČKO
MUŽILOVČICA
SUVOJ
LONJA
TREBEŽ
PUSKA
KRAPJE
DRENOV BOK
JASENOVAC
KOŠUTARICA
MLAKA

N
W
E
S
100 ha
mj 1:200 000
0 1000 2000 10 000

# PROSTORNI PLAN PARKA PRIRODE LONJSKO POLJE

KARTOGRAM BR.15.
VODNO GOSPODARSKI SUSTAV
OBRANA OD POPLAVA
(PLANIRANO STANJE)

- GRANICA OBUHVATA PROSTORNOG PLANA
- NASELJA
- POPLAVNE POVRŠINE
- PLANIRANI NASIP
- PLANIRANI ČEP
- PLANIRANA USTAVA
- PLANIRANA CRPNA STANICA

STRUŽEC
OSEKOVO
ČIGOČ
KRATEČKO
MUŽILOVČICA
SUVOJ
LONJA
TREBEŽ
PUSKA
KRAPJE
DRENOV BOK
JASENOVAC
KOSUTARICA
MLAKA

KUTINA
GAREŠNICA
POPOVAČA
NOVSKA
OKUČANI
N. GRADIŠKA
HRV.-KOSTAJNICA
BOS.-KOSTAJNICA
HRV.-DUBICA
BOS.-DUBICA
BOS.-GRADIŠKA

N
W
E
S
100 ha
0 1000 2000
mj 1:200 000
10 000

# PROSTORNI PLAN PARKA PRIRODE LONJSKO POLJE

KARTOGRAM BR.16.
HIDROMELIORACIJE

GRANICA OBUHVATA PROSTORNOG PLANA
NASELJA
HIDROMELIORACIJE

STREZEO
OSEKOVO
CIGOČKO
KRATEČKO
MUŽILOVČICA
SUVOJ
LONJA
TREBEŽ
RUŠKA
KRAPJE
DRENOVI BOK
JASENOVAC
KOŠUTARICE
MLAKA

0 1000 2000 10 000
mj 1:200 000
100 ha

# PROSTORNI PLAN PARKA PRIRODE LONJSKO POLJE

KARTOGRAM BR.17.
PODRUČJE EKOLOŠKE MREŽE
I KARTA STANIŠTA

GRANICA OBUHVATA PROSTORNOG PLANA

VAŽNA PODRUČJA ZA DIVLJE SVOJTE I STANIŠNE TIPOVE
HR2000416 LONJSKO POLJE
HR2001116 SAVA

VAŽNA PODRUČJA ZA DIVLJE SVOJTE I STANIŠNE TIPOVE
- TOČKASTI LOKALITETI
HR2000418 KRAPJE DOL
HR2001119 OPEKA

MEĐUNARODNO VAŽNO PODRUČJE ZA PTICE
HR1000004 DONJA POSAVINA

OPEKA

KRAPJE ĐOL

N
W E
S

100 ha

mj 1:200 000

0 1000 2000 10 000

KARTOGRAFSKI PRIKAZ BR.1.A

# KORIŠTENJE I NAMJENA PROSTORA

**GRANICE**

- DRŽAVNA GRANICA
- ŽUPANIJSKA GRANICA
- OPĆINSKA / GRADSKA GRANICA
- GRANICA OBUHVATA PROSTORNOG PLANA

**POVRŠINE ZA RAZVOJ NASELJA**

- POVRŠINE ZA RAZVOJ NASELJA

**POVRŠINE IZVAN NASELJA**

- POVRŠINE ZA ISKORIŠTAVANJE MINERALNIH SIROVINA (eksploatacijska polja) - E1
- POLJOPRIVREDNO TLO ISKLJUČIVO OSNOVNE NAMJENE
- (P1) - OSOBITO VRIJEDNO OBRADIVO TLO - P1
- (P2) - VRIJEDNO OBRADIVO TLO - P2
- (P3) - OSTALA OBRADIVA TLA - P3
- ŠUMA ISKLJUČIVO OSNOVNE NAMJENE
- (Š1) - GOSPODARSKA - Š1
- (Š3) - ŠUMA POSEBNE NAMJENE - Š3
- (PŠ) OSTALO POLJOPRIVREDNO TLO, ŠUME I ŠUMSKO ZEMLJIŠTE - PŠ
- VODNE POVRŠINE
- (N) POSEBNA NAMJENA
- (R) POVRŠINE INFRASTRUKTURNIH SUSTAVA (infrastrukturne građevine dane mrežu županija koje nisu)
- GROBLJE
- (SP) IZDVOJENO DIO I POVJESNO PODRUČJE SPOMEN - PODRUČJE JASENOVAC
- (K) POSLOVNA NAMJENA (komunalno-servisna - K2)
- (T) UGOSTITELJSKO TURISTIČKA NAMJENA (hotel T1, kamp - T3)

**CESTOVNI PROMET**

- DRŽAVNA AUTO CESTA
- DRŽAVNA BRZA CESTA
- PROSTOR ZA ISTRAŽIVANJE CESTOVNOG KORIDORA
- ŽUPANIJSKA CESTA
- LOKALNA CESTA
- UREĐENJE KRITIČNE DIONICE TRASE
- RASKRIŽJE CESTA U DVIJE RAZINE
- CESTOVNE GRAĐEVINE - MOST
- GRANIČNI CESTOVNI PRIJELAZ

**ŽELJEZNIČKI PROMET**

- BRZA TRANSEUROPSKA ŽELJEZNIČKA PRUGA (koridor / dionica istraživanja)
- MAGISTRALNA GLAVNA ŽELJEZNIČKA PRUGA
- KOLODVOR - putnički (međumjesni promet)
- PRIJELAZ U JEDNOJ RAZINI
- PRIJELAZ U DVIJE RAZINE
- MOST

**RIJEČNI PROMET**

- LUKA ŽUPANIJSKOG ZNAČAJA
- MEĐUNARODNI PLOVNI PUT IV. KLASE

- KUTINA — GLAVNI ULAZI U PARK PRIRODE (1-5)
- PLESMO — OSTALI ULAZI U PARK PRIRODE (6-17)
- POSJETITELJSKO INFORMACIJSKI CENTAR
- (P) PARKIRALIŠTE

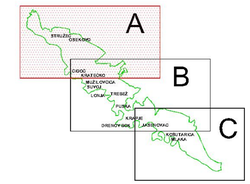


0 500 1000 2000 3000 m

**REPUBLIKA HRVATSKA**

| | | | |
|---|---|---|---|
| Naziv prostornog plana: | PROSTORNI PLAN PARKA PRIRODE LONJSKO POLJE | | |
| Naziv kartografskog prikaza: | KORIŠTENJE I NAMJENA PROSTORA | | |
| Broj kartografskog prikaza: | 1.A | Mjerilo kartografskog prikaza: | 1 : 25 000 |
| Odluka o donošenju Plana: | Narodne novine br. | Odluka Hrvatskog sabora o donošenju Plana: | |
| Javna rasprava: 28.12.2002.-12.12.2002.<br>Prva ponovna javna rasprava: 19.01.2008.<br>Druga ponovna javna rasprava: 14.08.2003. | | Javni uvid održan: od 07.01. do 07.02.2003.<br>Prvi ponovni javni uvid održan: od 28.01. do 14.02.2008.<br>Drugi ponovni javni uvid održan: od 07.09. do 21.09.2009. | |
| Pečat tijela odgovornog za provođenje javne rasprave: | | Odgovorne osobe za provođenje javne rasprave: | |
| MINISTARSTVO ZAŠTITE OKOLIŠA PROSTORNOG UREĐENJA I GRADITELJSTVA | | MINISTARSTVO ZAŠTITE OKOLIŠA PROSTORNOG UREĐENJA I GRADITELJSTVA | Ravnatelj Zavoda: Artun Pasinović, dipl. ing. arh. |
| Pravne osobe/tijela koje je izradi Plan: | Pečat pravne osobe/tijela koje je izradilo Plan: | | Odgovorna osoba: |
| MINISTARSTVO ZAŠTITE OKOLIŠA PROSTORNOG UREĐENJA I GRADITELJSTVA<br>ZAVOD ZA PROSTORNO PLANIRANJE | | | Ravnatelj Zavoda: Artun Pasinović, dipl. ing. arh. |
| ZAVOD ZA PROSTORNO UREĐENJE SISAČKO-MOSLAVAČKE ŽUPANIJE | | | Odgovorna osoba: Ravnatelj Zavoda: Zdenko Seiko, dipl. ing. grad. |
| MINISTARSTVO ZAŠTITE OKOLIŠA PROSTORNOG UREĐENJA I GRADITELJSTVA<br>ZAVOD ZA PROSTORNO PLANIRANJE | | | Koordinator Plana: Mirjana Turnšek, dipl. ing. arh. |
| ZAVOD ZA PROSTORNO UREĐENJE SISAČKO-MOSLAVAČKE ŽUPANIJE | | | Odgovorni voditelj izrade Plana: Mantija Mainar, dipl. ing. arh. |

Stručni tim u izradi Plana:

| | | |
|---|---|---|
| MINISTARSTVO ZAŠTITE OKOLIŠA, PROSTORNOG UREĐENJA I GRADITELJSTVA<br>Artun Pasinović, dipl. ing. arh.<br>Mirjana Turnšek, dipl. ing. arh.<br>mr.sci Ratteka Nenadović<br>Palaitis, dipl.ing.geografije<br>Damir Balkiza, dipl. ing. arh.<br><br>MINISTARSTVO KULTURE<br>UPRAVA ZA ZAŠTITU PRIRODE<br>Radenka Dezelić, dipl. ing. biol. | ZAVOD ZA PROSTORNO UREĐENJE SISAČKO-MOSLAVAČKE ŽUPANIJE<br>Zdenko Seiko, dipl. ing. grad.<br>Blanka Bobetko-Majdenović, dipl. ing. biol.<br>Mantija Mainar, dipl. ing. arh.<br>Valentina Serbec, dipl. ing. arh.<br>Tomislav Perković, dipl. ing. arh.<br>Miljenko Ugarković, dipl. ing. biol.<br>Nevenka Rimay Ferenčak, dipl. ing. arh.<br>Darko Bohutka, dipl. ing. agr.<br>Ivan Tadijan, dipl. ing. prom.<br>Sanja Freiberger, dipl. iur. | ZAVOD ZA PROSTORNO UREĐENJE BRODSKO-POSAVSKE ŽUPANIJE<br>Igor Čižmek, dipl. ing. arh.<br>Vitomir Trčina, informatičar |

| | |
|---|---|
| Pečat Hrvatskog sabora | Predsjednik Hrvatskog sabora: |
| Izjavljujemo da je ovaj prostorni plan u cijelosti sukladan izvorniku ovjerenu pečatom Hrvatskog sabora i potpisom predsjednika Hrvatskog sabora. | Pečat Hrvatskog sabora |

KUTINA
PILJENICE
CIGOC
KRALJEVA VELIKA
KRATEČKO
MUŽILOVČICA
BISTRAC
OPEKE
SUVOJ-SKELA
SUVOJ
LONJA
TREBEŽ
NOVA SUBOCKA
NOVSKA
NOVSKA
PUSKA
PLESMO
KRAPJE
KRAPJE
DRENOV BOK
JAŠENOVAC
JAŠENOVAC J.G
KOŠUTARICA
LIPOVAC
A
A
B
C

KARTOGRAFSKI PRIKAZ BR.1.B

# KORIŠTENJE I NAMJENA PROSTORA

**GRANICE**
- DRŽAVNA GRANICA
- ŽUPANIJSKA GRANICA
- OPĆINSKA / GRADSKA GRANICA
- GRANICA OBUHVATA PROSTORNOG PLANA

**POVRŠINE ZA RAZVOJ NASELJA**
- POVRŠINE ZA RAZVOJ NASELJA

**POVRŠINE IZVAN NASELJA**
- POVRŠINE ZA ISKORIŠTAVANJE MINERALNIH SIROVINA
- POLJOPRIVREDNO TLO ISKLJUČIVO OSNOVNE NAMJENE
- - OSOBITO VRIJEDNO OBRADIVO TLO - P1
- - VRIJEDNO OBRADIVO TLO - P2
- - OSTALA OBRADIVA TLA - P3
- ŠUMA ISKLJUČIVO OSNOVNE NAMJENE
- - GOSPODARSKA - Š1
- - ŠUMA POSEBNE NAMJENE - Š3
- VODNE POVRŠINE
- POSEBNA NAMJENA
- POVRŠINE INFRASTRUKTURNIH SUSTAVA
- GROBLJE

**CESTOVNI PROMET**
- DRŽAVNA AUTO CESTA
- DRŽAVNA BRZA CESTA
- PROSTOR ZA ISTRAŽIVANJE CESTOVNOG KORIDORA
- ŽUPANIJSKA CESTA
- LOKALNA CESTA
- UREĐENJE KRITIČNE DIONICE TRASE
- RASKRIŽJE CESTA U DVIJE RAZINE
- CESTOVNE GRAĐEVINE - MOST
- GRANIČNI CESTOVNI PRIJELAZ

**ŽELJEZNIČKI PROMET**
- BRZA TRANSEUROPSKA ŽELJEZNIČKA PRUGA
- MAGISTRALNA GLAVNA ŽELJEZNIČKA PRUGA
- KOLODVOR - putnički (međunarodni promet)
- PRIJELAZ U JEDNOJ RAZINI
- PRIJELAZ U DVIJE RAZINE
- MOST

**RIJEČNI PROMET**
- LUKA ŽUPANIJSKOG ZNAČAJA
- MEĐUNARODNI PLOVNI PUTIV KLASE

- KUTINA GLAVNI ULAZI U PARK PRIRODE (1-5)
- PLESMO OSTALI ULAZI U PARK PRIRODE (6-17)
- POSJETITELJSKO INFORMACIJSKI CENTAR
- P PARKIRALIŠTE

0 500 1000 2000 3000 m

**REPUBLIKA HRVATSKA**

| | |
|---|---|
| Naziv prostornog plana: | PROSTORNI PLAN PARKA PRIRODE LONJSKO POLJE |
| Naziv kartografskog prikaza: | KORIŠTENJE I NAMJENA PROSTORA |
| Broj kartografskog prikaza: 1.B | Mjerilo kartografskog prikaza: 1 : 25 000 |
| Odluka o izradi Plana: Službeni glasnik Republike Hrvatske Zakonski prijedlozi i prijedlozi zakona br. 19/01, 39/03 | Odluka o donošenju Plana: Narodne novine br. |
| Javna rasprava: 29.12.2002.-31.02.2003. | Javni uvid održan: od 07.01.do 07.02.2003. |
| Prva javna tvrtka javne rasprave: 19.01.2005. | Prvi javni uvid održan od 28.01. do 14.02.2006. |
| Druga javna tvrtka javne rasprave: 14.09.2005. | Drugi javni uvid održan od 07.09. do 21.09.2006. |
| Pečat tijela odgovornog za pripremu plana za javnu raspravu: MINISTARSTVO ZAŠTITE OKOLIŠA, PROSTORNOG UREĐENJA I GRADITELJSTVA | Odgovorna osoba za pripremu plana za javnu raspravu: MINISTARSTVO ZAŠTITE OKOLIŠA, PROSTORNOG UREĐENJA I GRADITELJSTVA — Ravnatelj Zavoda Antun Pleivić,dipl. ing. arh. |
| Pečat pravne osobe ovlaštenja Plan: MINISTARSTVO ZAŠTITE OKOLIŠA, PROSTORNOG UREĐENJA I GRADITELJSTVA ZAVOD ZA PROSTORNO PLANIRANJE SISAČKO-MOSLAVAČKE ŽUPANIJE | Pečat pravne osobe ovlaštenja Plan: — Odgovorna osoba: Ravnatelj Zavoda Antun Pleivić,dipl. ing. arh. |
| MINISTARSTVO ZAŠTITE OKOLIŠA, PROSTORNOG UREĐENJA I GRADITELJSTVA ZAVOD ZA PROSTORNO PLANIRANJE SISAČKO-MOSLAVAČKE ŽUPANIJE | Ravnatelj Zavoda Zdravko Sočo, dipl. ing. građ. |
| MINISTARSTVO ZAŠTITE OKOLIŠA, PROSTORNOG UREĐENJA I GRADITELJSTVA ZAVOD ZA PROSTORNO PLANIRANJE ZAVOD ZA PROSTORNO UREĐENJE SISAČKO-MOSLAVAČKE ŽUPANIJE | Koordinator Plana: Višnjica Tumbus, dipl. ing. arh. — Odgovorni voditelj izrade Plana: Mangita Mašina, dipl. ing. arh. |

Stručni tim u izradi Plana:

| | | |
|---|---|---|
| MINISTARSTVO ZAŠTITE OKOLIŠA, PROSTORNOG UREĐENJA I GRADITELJSTVA: Antun Pleivić, dipl. ing. arh.; Mirjana Tumbus, dipl. ing. arh.; mr.sci Nataša Kovačević, Prelec, dipl.ing.geografije; Dane Bašan, dipl. ing. arh. | ZAVOD ZA PROSTORNO UREĐENJE SISAČKO-MOSLAVAČKE ŽUPANIJE: Zdravko Sočo, dipl. ing. građ.; Blanka Bobičić-Hajdinović, dipl. ing. biol.; Mangita Mašina, dipl. ing. arh.; Valentina Šurbac, dipl. ing. arh.; Tomislav Purković, dipl. ing. arh.; Ivan Tomljanović, dipl. ing. arh.; Nevenka Herceg Pavunića, dipl. ing. arh.; Đanka Bukvića, dipl. ing. agr.; Ivan Tretjak, dipl. ing. prom.; Ksenija Peičargac, dipl. ing. | ZAVOD ZA PROSTORNO UREĐENJE BRODSKO-POSAVSKE ŽUPANIJE: Igor Zjalova, dipl. ing. arh.; Vilkova Tišma, informatičar |

| | |
|---|---|
| Pečat prihvaćenog plana: | Pečat prihvaćenog plana: |
| Klasa jednoznačnog prostornog plana s brojčanom oznakom: | Pečat prihvaćenog plana: |

KARTOGRAFSKI PRIKAZ BR.1.C

# KORIŠTENJE I NAMJENA PROSTORA

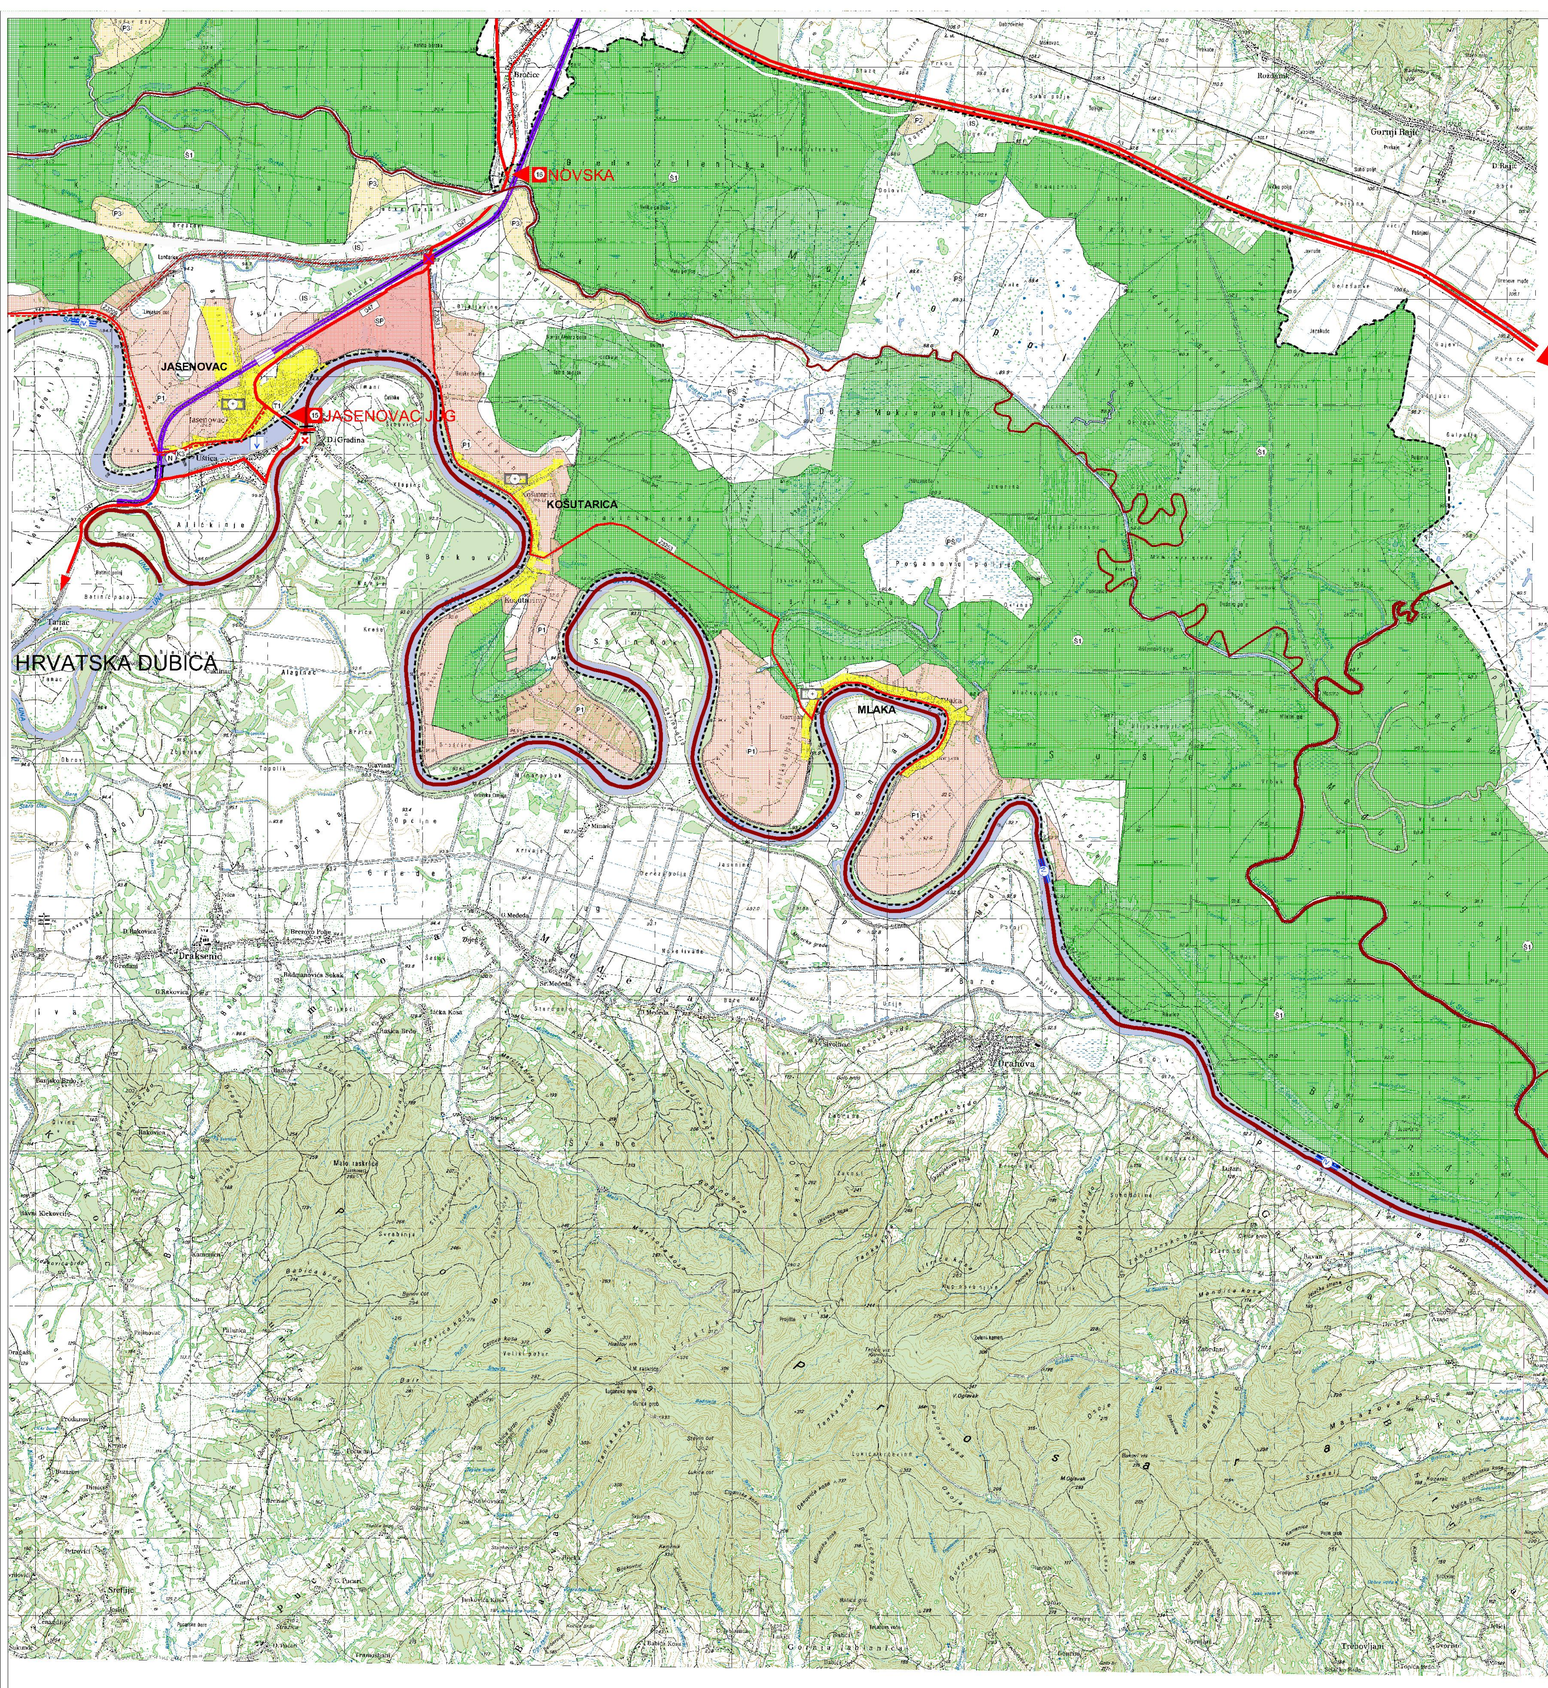


**GRANICE**

- DRŽAVNA GRANICA
- ŽUPANIJSKA GRANICA
- OPĆINSKA / GRADSKA GRANICA
- GRANICA OBUHVATA PROSTORNOG PLANA

**POVRŠINE ZA RAZVOJ NASELJA**

- POVRŠINE ZA RAZVOJ NASELJA

**POVRŠINE IZVAN NASELJA**

- E1 — POVRŠINE ZA ISKORIŠTAVANJE MINERALNIH SIROVINA eksploatacijska polja - E1
- POLJOPRIVREDNO TLO ISKLJUČIVO OSNOVNE NAMJENE
- P1 — OSOBITO VRIJEDNO OBRADIVO TLO - P1
- P2 — VRIJEDNO OBRADIVO TLO - P2
- P3 — OSTALA OBRADIVA TLA - P3
- ŠUMA ISKLJUČIVO OSNOVNE NAMJENE
- Š1 — GOSPODARSKA - Š1
- Š3 — ŠUMA POSEBNE NAMJENE - Š3
- PŠ — OSTALO POLJOPRIVREDNO TLO, ŠUME I ŠUMSKO ZEMLJIŠTE - PŠ
- VODNE POVRŠINE
- N — POSEBNA NAMJENA
- IS — POVRŠINE INFRASTRUKTURNIH SUSTAVA (brojke i površinske infrastrukturne građevine označuju županijska značaja)
- GROBLJE
- SP — MEMORIJALNO I POVIJESNO PODRUČJE SPOMEN - PODRUČJE JASENOVAC
- K3 — POSLOVNA NAMJENA komunalno servisna - K3
- T1 — UGOSTITELJSKO TURISTIČKA NAMJENA hotel T1, kamp - T3

**CESTOVNI PROMET**

- DRŽAVNA AUTO CESTA
- DRŽAVNA BRZA CESTA
- PROSTOR ZA ISTRAŽIVANJE CESTOVNOG KORIDORA
- ŽUPANIJSKA CESTA
- LOKALNA CESTA
- UREĐENJE KRITIČNE DIONICE TRASE
- RASKRIŽJE CESTA U DVIJE RAZINE
- CESTOVNE GRAĐEVINE - MOST
- GRANIČNI CESTOVNI PRIJELAZ

**ŽELJEZNIČKI PROMET**

- BRZA TRANSEUROPSKA ŽELJEZNIČKA PRUGA (koridor / trasa za istraživanje)
- MAGISTRALNA GLAVNA ŽELJEZNIČKA PRUGA
- KOLODVOR - putnički (međumjesni promet)
- PRIJELAZ U JEDNOJ RAZINI
- PRIJELAZ U DVIJE RAZINE
- MOST

**RIJEČNI PROMET**

- LUKA ŽUPANIJSKOG ZNAČAJA
- MEĐUNARODNI PLOVNI PUT IV. KLASE

- 5 KUTINA — GLAVNI ULAZI U PARK PRIRODE (1-5)
- 17 PLESMO — OSTALI ULAZI U PARK PRIRODE (6-17)
- POSJETITELJSKO INFORMACIJSKI CENTAR
- P — PARKIRALIŠTE

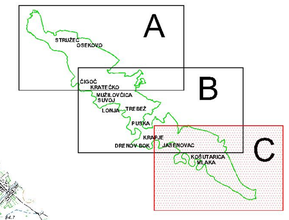


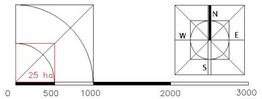


**REPUBLIKA HRVATSKA**

| | |
|---|---|
| Naziv prostornog plana: | PROSTORNI PLAN PARKA PRIRODE LONJSKO POLJE |
| Naziv kartografskog prikaza: | KORIŠTENJE I NAMJENA PROSTORA |
| Broj kartografskog prikaza: 1.C | Mjerilo kartografskog prikaza: 1 : 25 000 |
| Osnova za izradu Plana: Program prostornog uređenja Republike Hrvatske,Zakono prostornom uređenju i gradnji (NN br. 76/07. i 38/09.) | Odluka Hrvatskog sabora o donošenju Plana: Narodne novine br.. |
| Javna rasprava: 28.12.2002. - 31.12.2002. | Javni uvid održan: od 07.01. do 07.02.2003. |
| Prva ponovna javna rasprava: 19.01.2008. | Prvi ponovni javni uvid održan: od 28.01. do 14.02.2008. |
| Druga ponovna javna rasprava: 14.09.2009. | Drugi ponovni javni uvid održan: od 07.09. do 21.09.2009. |
| Pečat tijela odgovornog za provođenje javne rasprave: | Odgovorna osoba za provođenje javne rasprave: |
| MINISTARSTVO ZAŠTITE OKOLIŠA, PROSTORNOG UREĐENJA I GRADITELJSTVA | Ravnatelj Zavoda: Anfun Paunović, dipl. ing. arh. |
| Pravna osoba/tijelo koje je izradilo Plan: | Pečat pravne osoba/tijela koje je izradilo Plan: / Odgovorna osoba: |
| MINISTARSTVO ZAŠTITE OKOLIŠA, PROSTORNOG UREĐENJA I GRADITELJSTVA<br>ZAVOD ZA PROSTORNO PLANIRANJE | Ravnatelj Zavoda: Anfun Paunović, dipl. ing. arh. |
| ZAVOD ZA PROSTORNO UREĐENJE SISAČKO-MOSLAVAČKE ŽUPANIJE | Ravnatelj Zavoda: Zdenko Sešo, dipl. ing. građ. |
| MINISTARSTVO ZAŠTITE OKOLIŠA, PROSTORNOG UREĐENJA I GRADITELJSTVA<br>ZAVOD ZA PROSTORNO PLANIRANJE | Koordinator Plana: Mirjana Turnšek, dipl. ing. arh. |
| ZAVOD ZA PROSTORNO UREĐENJE SISAČKO-MOSLAVAČKE ŽUPANIJE | Odgovorni voditelj izrade Plana: Margita Malnar, dipl. ing. arh. |

Stručni tim u izradi Plana:

| | | |
|---|---|---|
| MINISTARSTVO ZAŠTITE OKOLIŠA, PROSTORNOG UREĐENJA I GRADITELJSTVA<br>Anfun Paunović, dipl. ing. arh.<br>Mirjana Turnšek, dipl. ing. arh.<br>mr.sc.Rafaela Kovačević Pallaći, dipl.ing.geografije<br>Damir Bakšija, dipl. ing. arh.<br><br>MINISTARSTVO KULTURE<br>UPRAVA ZA ZAŠTITU PRIRODE<br>Radenko Dežanić, dipl. ing. biol. | ZAVOD ZA PROSTORNO UREĐENJE SISAČKO-MOSLAVAČKE ŽUPANIJE<br>Zdenko Sešo, dipl. ing. građ.<br>Blanka Božetić-Majstorović, dipl. ing. biol.<br>Margita Malnar, dipl. ing. arh.<br>Valentina Serbec, dipl. ing. arh.<br>Tomislav Perković, dipl. ing. arh.<br>Mirjenko Ugarković, dipl. ing. biol.<br>Novela Rimay Ferenčak, dipl. ing. arh.<br>Darko Bohalka, dipl. ing. agr.<br>Ivan Tarjan, dipl. ing. prom.<br>Sanja Freiberger, dipl. iur. | ZAVOD ZA PROSTORNO UREĐENJE BRODSKO-POSAVSKE ŽUPANIJE<br>Igor Čižmek, dipl. ing. arh.<br>Vitomir Tišma, informatičar |
| Pečat Hrvatskog sabora: | Predsjednik Hrvatskog sabora: | |
| Istovjetnost ovog prostornog plana s izvornikom ovjerava: | Pečat Hrvatskog sabora: | |

# KARTOGRAFSKI PRIKAZ BR.2.A
# INFRASTRUKTURNI SUSTAVI

**GRANICE**
- DRŽAVNA GRANICA
- ŽUPANIJSKA GRANICA
- OPĆINSKA / GRADSKA GRANICA
- GRANICA OBUHVATA PROSTORNOG PLANA

**PROIZVODNJA I CIJEVNI TRANSPORT NAFTE I PLINA**
- MAGISTRALNI NAFTOVOD ZA MEĐUNARODNI TRANSPORT
- MAGISTRALNI NAFTOVOD
- MAGISTRALNI PLINOVOD ZA MEĐUNARODNI TRANSPORT
- MAGISTRALNI PLINOVOD
- LOKALNI PLINOVOD
- MJERNO REDUKCIJSKA STANICA

**UREĐENJE VODOTOKA I VODA**
- NASIP
- POSTOJEĆI NASIP PLANIRAN ZA REKONSTRUKCIJU
- USTAVA
- ČEP
- CRPNA STANICA
- RETENCIJA ZA OBRANU OD POPLAVA
- OBRAMBENI ZID
- KANAL

**VODOOPSKRBA**
- MAGISTRALNI OPSKRBNI CJEVOVOD
- OSTALI VODOOPSKRBNI CJEVOVODI
- VODOZAHVAT/ VODOCRPILIŠTE
- VODOSPREMA

**ODVODNJA OTPADNIH VODA**
- UREĐAJ ZA PROČIŠĆAVANJE OTPADNIH VODA
- GLAVNI DOVODNI KANAL
- CRPNA STANICA

**POŠTA I TELEKOMUNIKACIJE**
- KORISNIČKI I SPOJNI VODOVI I KANALI
- JEDINICA POŠTANSKE MREŽE
- MJESNA TELEFONSKA CENTRALA
- RADIO RELEJNA POSTAJA
- BAZNA STANICA

**ELEKTRO PRIJENOSNI UREĐAJI**
- DALEKOVOD 220 kV
- DALEKOVOD 110 kV
- DALEKOVOD 35 (20) kV
- TS 35/10 kV

**OBRADA, SKLADIŠTENJE I ODLAGANJE OTPADA**
- ODLAGALIŠTE OTPADA komunalni otpad

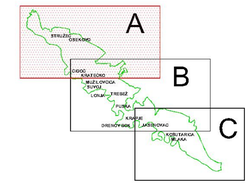


**REPUBLIKA HRVATSKA**

Naziv prostornog plana: **PROSTORNI PLAN PARKA PRIRODE LONJSKO POLJE**

Naziv kartografskog prikaza: INFRASTRUKTURNI SUSTAVI

| | |
|---|---|
| Broj kartografskog prikaza: 2.A | Mjerilo kartografskog prikaza: 1 : 25 000 |
| Odluka o izradi Plana: Program prostornog uređenja Republike Hrvatske (Zakon o prostornom uređenju i gradnji (NN br. 76/07, 38/09)) | Odluka Hrvatskog sabora o donošenju Plana: Narodne novine br. |
| Javna rasprava: 28.12.2002./31.12.2002. | Javni uvid održan: od 01. do 07.02.2003. |
| Prva ponovna javna rasprava: 10/01.2008. | Prvi ponovni javni uvid održan: od 28.01. do 14.02.2008. |
| Druga ponovna javna rasprava: 14.09.2009. | Drugi ponovni javni uvid održan: od 07.10. do 21.10.2009. |
| Pečat tijela odgovornog za provedbenje javne rasprave: | Odgovorna osoba za provedbenje javne rasprave: |
| MINISTARSTVO ZAŠTITE OKOLIŠA PROSTORNOG UREĐENJA I GRADITELJSTVA | Ravnatelj Zavoda: Antun Pavunović, dipl. ing. arh. |
| Pravna osoba ovlaštena kao je izradila Plan: | Pečat pravne osobe ovlaštene kao je izradila Plan: / | Odgovorna osoba: |
| MINISTARSTVO ZAŠTITE OKOLIŠA PROSTORNOG UREĐENJA I GRADITELJSTVA ZAVOD ZA PROSTORNO PLANIRANJE | | Ravnatelj Zavoda: Antun Pavunović, dipl. ing. arh. |
| ZAVOD ZA PROSTORNO UREĐENJE SISAČKO-MOSLAVAČKE ŽUPANIJE | | Ravnatelj Zavoda: Zdenko Seđo, dipl. ing. građ. |
| MINISTARSTVO ZAŠTITE OKOLIŠA PROSTORNOG UREĐENJA I GRADITELJSTVA ZAVOD ZA PROSTORNO PLANIRANJE | | Koordinator Plana: Mirjana Turmbek, dipl. ing. arh. |
| ZAVOD ZA PROSTORNO UREĐENJE SISAČKO-MOSLAVAČKE ŽUPANIJE | | Odgovorni voditelj izrade Plana: Marijta Malnar, dipl. ing. arh. |

Stručni tim u izradi Plana:

| | | |
|---|---|---|
| MINISTARSTVO ZAŠTITE OKOLIŠA, PROSTORNOG UREĐENJA I GRADITELJSTVA<br>Antun Pavunović, dipl. ing. arh.<br>Mirjana Turmbek, dipl. ing. arh.<br>mr.sci.Rafaela Novačević<br>Fazlalić, dipl.ing.geografije<br>Damir Bakšića, dipl. ing. arh. | ZAVOD ZA PROSTORNO UREĐENJE SISAČKO-MOSLAVAČKE ŽUPANIJE<br>Zdenko Seđo, dipl. ing. građ.<br>Bianka Bobetko-Mojsilović, dipl. ing. biol.<br>Marijta Malnar, dipl. ing. arh.<br>Valentina Šerbec, dipl. ing. arh.<br>Tomislav Perković, dipl. ing. arh.<br>Mijenko Ugarković, dipl. ing. biol.<br>Noveta Rinaj Femenčak, dipl. ing. arh.<br>Darko Bohutša, dipl. ing. agr.<br>Ivan Tešlam, dipl. ing. prom.<br>Sanja Freiberger, dipl. iur. | ZAVOD ZA PROSTORNO UREĐENJE BRODSKO-POSAVSKE ŽUPANIJE<br>Igor Čižmek, dipl. ing. arh.<br>Vitomir Erlma, informatičar |

| | |
|---|---|
| Pečat Hrvatskog sabora: | Predsjednik Hrvatskog sabora: |
| Izloženi tekst ovog prostornog plana s ilustracijama ovjeravam: | Pečat Hrvatskog sabora: |

# KARTOGRAFSKI PRIKAZ BR.2.B
# INFRASTRUKTURNI SUSTAVI

**GRANICE**
- DRŽAVNA GRANICA
- ŽUPANIJSKA GRANICA
- OPĆINSKA / GRADSKA GRANICA
- GRANICA OBUHVATA PROSTORNOG PLANA

**PROIZVODNJA I CJEVNI TRANSPORT NAFTE I PLINA**
- MAGISTRALNI NAFTOVOD ZA MEĐUNARODNI TRANSPORT
- MAGISTRALNI NAFTOVOD
- MAGISTRALNI PLINOVOD ZA MEĐUNARODNI TRANSPORT
- MAGISTRALNI PLINOVOD
- LOKALNI PLINOVOD
- MJERNO - REDUKCIJSKA STANICA

**UREĐENJE VODOTOKA I VODA**
- NASIP
- POSTOJEĆI NASIP PLANIRAN ZA REKONSTRUKCIJU
- USTAVA
- ČEP
- CRPNA STANICA
- RETENCIJA ZA OBRANU OD POPLAVA
- OBRAMBENI ZID
- KANAL

**VODOOPSKRBA**
- MAGISTRALNI OPSKRBNI CJEVOVOD
- OSTALI VODOOPSKRBNI CJEVOVODI
- VODOZAHVATNI VODOCRPILIŠTE
- VODOSPREMA

**ODVODNJA OTPADNIH VODA**
- UREĐAJ ZA PROČIŠĆAVANJE OTPADNIH VODA
- GLAVNI ODVODNI KANAL
- CRPNA STANICA

**POŠTA I TELEKOMUNIKACIJE**
- KORISNIČKI I SPOJNI VODOVI I KANALI
- JEDINICA POŠTANSKE MREŽE
- MJESNA TELEFONSKA CENTRALA
- RADIO RELEJNA POSTAJA
- BAZNA STANICA

**ELEKTRO PRIJENOSNI UREĐAJI**
- DALEKOVOD 220 kV
- DALEKOVOD 110 kV
- DALEKOVOD 35 (20) kV
- TS 35/10(X) KV

**OBRADA, SKLADIŠTENJE I ODLAGANJE OTPADA**
- ODLAGALIŠTE OTPADA

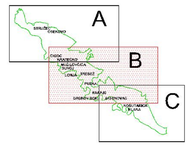





REPUBLIKA HRVATSKA

PROSTORNI PLAN PARKA PRIRODE LONJSKO POLJE

INFRASTRUKTURNI SUSTAVI

2.B

1 : 25.000

MINISTARSTVO ZAŠTITE OKOLIŠA, PROSTORNOGA UREĐENJA I GRADITELJSTVA

MINISTARSTVO ZAŠTITE OKOLIŠA, PROSTORNOGA UREĐENJA I GRADITELJSTVA
ZAVOD ZA PROSTORNO PLANIRANJE
ŽUPANIJE SISAČKO-MOSLAVAČKE

MINISTARSTVO ZAŠTITE OKOLIŠA, PROSTORNOGA UREĐENJA I GRADITELJSTVA
ZAVOD ZA PROSTORNO UREĐENJE SISAČKO-MOSLAVAČKE ŽUPANIJE

MINISTARSTVO ZAŠTITE OKOLIŠA, PROSTORNOGA UREĐENJA I GRADITELJSTVA
ZAVOD ZA PROSTORNO UREĐENJE SISAČKO-MOSLAVAČKE ŽUPANIJE

MINISTARSTVO ZAŠTITE OKOLIŠA, PROSTORNOGA UREĐENJA I GRADITELJSTVA
Antun Pavlović, dipl. ing. arh.
Ivana Vrbanić, dipl. ing. arh.
Hrvoje Roberto Krnetić, dipl. ing. arh.
Daniel Bahtijarević, dipl. ing. arh.

MINISTARSTVO KULTURE
UPRAVA ZA ZAŠTITU PRIRODE
Vladimir Dekanić, dipl. ing. biol.

ZAVOD ZA PROSTORNO UREĐENJE SISAČKO-MOSLAVAČKE ŽUPANIJE
Zdenko Sabo, dipl. ing. građ.
Ilanka Bošnjak-Klečina, dipl. ing. biol.
Marija Ivanković, dipl. ing. arh.
Tomislav Perković, dipl. ing. arh.
Mladen Ugarković, dipl. ing. teh.
Romela Rimac Ferenčak, dipl. ing. arh.
Ivan Tomac, dipl. ing. građ.
Ivan Tolušić, dipl. ing. građ.
Ivana Fehervari, dipl. ing. arh.

ZAVOD ZA PROSTORNO UREĐENJE BRODSKO-POSAVSKE ŽUPANIJE
Igor Gamelli, dipl. ing. arh.
Vilijam Tkalac, informatičar

Ministar:
Antun Pavlović, dipl. ing. arh.

Ravnatelj:
Zdenko Sabo, dipl. ing. građ.

Voditelj Službe:
Mirjana Tkalčević, dipl. ing. arh.

Voditelj Odjela:
Marijta Mahler, dipl. ing. arh.

Voditelj izrade:
Ivana Vrbanić, dipl. ing. arh.

Voditelj izrade:
Ivana Vrbanić, dipl. ing. arh.

# KARTOGRAFSKI PRIKAZ BR.2.C
# INFRASTRUKTURNI SUSTAVI

**GRANICE**
- DRŽAVNA GRANICA
- ŽUPANIJSKA GRANICA
- OPĆINSKA / GRADSKA GRANICA
- GRANICA OBUHVATA PROSTORNOG PLANA

**PROIZVODNJA I CJEVNI TRANSPORT NAFTE I PLINA**
- MAGISTRALNI NAFTOVOD ZA MEĐUNARODNI TRANSPORT
- MAGISTRALNI NAFTOVOD
- MAGISTRALNI PLINOVOD ZA MEĐUNARODNI TRANSPORT
- MAGISTRALNI PLINOVOD
- LOKALNI PLINOVOD
- MJERNO REDUKCIJSKA STANICA

**UREĐENJE VODOTOKA I VODA**
- NASIP
- POSTOJEĆI NASIP PLANIRAN ZA REKONSTRUKCIJU
- USTAVA
- ČEP
- CRPNA STANICA
- RETENCIJA ZA OBRANU OD POPLAVA
- OBRAMBENI ZID
- KANAL

**VODOOPSKRBA**
- MAGISTRALNI OPSKRBNI CJEVOVOD
- OSTALI VODOOPSKRBNI CJEVOVODI
- VODOZAHVAT/ VODOCRPILIŠTE
- VODOSPREMA

**ODVODNJA OTPADNIH VODA**
- UREĐAJ ZA PROČIŠĆAVANJE OTPADNIH VODA
- GLAVNI DOVODNI KANAL
- CRPNA STANICA

**POŠTA I TELEKOMUNIKACIJE**
- KORISNIČKI I SPOJNI VODOVI I KANALI
- JEDINICA POŠTANSKE MREŽE
- MJESNA TELEFONSKA CENTRALA
- RADIO RELEJNA POSTAJA
- BAZNA STANICA

**ELEKTRO PRIJENOSNI UREĐAJI**
- 220kV DALEKOVOD 220 kV
- 110kV DALEKOVOD110 kV
- 35kV DALEKOVOD 35 (20) kV
- TS 35/10/X KV

**OBRADA, SKLADIŠTENJE I ODLAGANJE OTPADA**
- ODLAGALIŠTE OTPADA komunalnog otpad

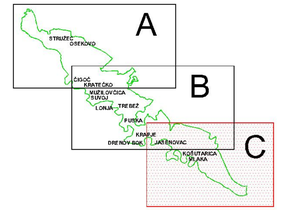


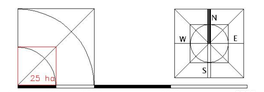


## REPUBLIKA HRVATSKA

| | | | |
|---|---|---|---|
| Naziv prostornog plana: | PROSTORNI PLAN PARKA PRIRODE LONJSKO POLJE | | |
| Naziv kartografskog prikaza: | INFRASTRUKTURNI SUSTAVI | | |
| Broj kartografskog prikaza: | 2.C | Mjerilo kartografskog prikaza: | 1 : 25 000 |
| Odluka o izradi Plana: Program prostornog uređenja Republike Hrvatske; Zakonu o prostornom uređenju i gradnji (NN br. 76/07, 38/09.) | | Odluka Hrvatskog sabora o donošenju Plana: Narodne novine br. | |
| Javna rasprava: 28.12.2002. - 31.12.2002. | | Javni uvid održan: od 07.01. do 07.02.2003. | |
| Prva ponovna javna rasprava: 19.01.2006. | | Prvi ponovni javni uvid održan: od 25.01. do 14.02.2006. | |
| Druga ponovna javna rasprava: 14.09.2009. | | Drugi ponovni javni uvid održan: od 07.09 do 21.09.2009. | |
| Pečat tijela odgovornog za provođenje javne rasprave: | | Odgovorna osoba za provođenje javne rasprave: | |
| MINISTARSTVO ZAŠTITE OKOLIŠA, PROSTORNOG UREĐENJA I GRADITELJSTVA | | MINISTARSTVO ZAŠTITE OKOLIŠA, PROSTORNOG UREĐENJA I GRADITELJSTVA | Ravnatelj Zavoda: Antun Paunović, dipl. ing. arh. |
| Pravna osoba/tijelo koje je izradilo Plan: | Pečat pravne osobe/tijela koje je izradilo Plan: | | Odgovorna osoba: |
| MINISTARSTVO ZAŠTITE OKOLIŠA, PROSTORNOG UREĐENJA I GRADITELJSTVA<br>ZAVOD ZA PROSTORNO PLANIRANJE | | | Ravnatelj Zavoda: Antun Paunović, dipl. ing. arh. |
| ZAVOD ZA PROSTORNO UREĐENJE SISAČKO-MOSLAVAČKE ŽUPANIJE | | | Ravnatelj Zavoda: Zdenko Seiko, dipl. ing. građ. |
| MINISTARSTVO ZAŠTITE OKOLIŠA, PROSTORNOG UREĐENJA I GRADITELJSTVA<br>ZAVOD ZA PROSTORNO PLANIRANJE | | | Koordinator Plana: Mirjana Turnšek, dipl. ing. arh. |
| ZAVOD ZA PROSTORNO UREĐENJE SISAČKO-MOSLAVAČKE ŽUPANIJE | | | Odgovorni voditelj izrade Plana: Margita Malnar, dipl. ing. arh. |
| Stručni tim u izradi Plana: | | | |
| MINISTARSTVO ZAŠTITE OKOLIŠA, PROSTORNOG UREĐENJA I GRADITELJSTVA<br>Antun Paunović, dipl. ing. arh.,<br>Mirjana Turnšek, dipl. ing. arh.,<br>mr.sci.Ružena Kovačević<br>Pašalić, dipl.ing.geografije<br>Damir Bakliža, dipl. ing. arh.<br><br>MINISTARSTVO KULTURE<br>UPRAVA ZA ZAŠTITU PRIRODE<br>Radenka Deželić, dipl. ing. biol. | ZAVOD ZA PROSTORNO UREĐENJE SISAČKO-MOSLAVAČKE ŽUPANIJE<br>Zdenko Seiko, dipl. ing. građ.<br>Blanka Bobotić-Mijatorović, dipl. ing. biol.<br>Margita Malnar, dipl. ing. arh.<br>Valentina Serbec, dipl. ing. arh.<br>Tomislav Perković, dipl. ing. arh.<br>Mijenko Ugarković, dipl. ing. biol.<br>Nevela Rinay Ferendak, dipl. ing. arh.<br>Darko Bohatka, dipl. ing. agr.<br>Ivan Tišljan, dipl. ing. prom.<br>Sanja Freiberger, dipl. iur. | | ZAVOD ZA PROSTORNO UREĐENJE BRODSKO-POSAVSKE ŽUPANIJE<br>Igor Čižmek, dipl. ing. arh.<br>Vitomir Tišma, informatičar |
| Pečat Hrvatskog sabora: | | Predsjednik Hrvatskog sabora: | |
| Istovjetnost ovog prostornog plana s izvornikom ovjerava: | | Pečat Hrvatskog sabora: | |

## KARTOGRAFSKI PRIKAZ BR.3.A

# UVJETI KORIŠTENJA, UREĐENJA I ZAŠTITE PROSTORA

**GRANICE**
- DRŽAVNA GRANICA
- ŽUPANIJSKA GRANICA
- OPĆINSKA / GRADSKA GRANICA
- GRANICA OBUHVATA PROSTORNOG PLANA

**UVJETI KORIŠTENJA**

**PODRUČJA POSEBNIH UVJETA KORIŠTENJA**

**ZAŠTIĆENI DIJELOVI PRIRODE**
- POSEBNI REZERVAT
- DRŽAVNI ZNAČAJ
- SPOMENIK PARKOVNE ARHITEKTURE

**ZAŠTIĆENA KULTURNA BAŠTINA**

**ARHEOLOŠKA BAŠTINA**
- ARHEOLOŠKI POJEDINAČNI LOKALITET

**POVIJESNA GRADITELJSKA CJELINA**
- GRADSKO SEOSKA NASELJA
- SEOSKA NASELJA

**POVIJESNI SKLOP I GRAĐEVINA**
- GRADITELJSKI SKLOP
- CIVILNA GRAĐEVINA
- SAKRALNA GRAĐEVINA

**ETNOLOŠKA BAŠTINA**
- ETNOLOŠKA GRAĐEVINA

**MEMORIJALNA BAŠTINA**
- MEMORIJALNO I POVIJESNO PODRUČJE - GROBLJE
- SPOMEN - PODRUČJE JASENOVAC

**PODRUČJA POSEBNIH OGRANIČENJA U KORIŠTENJU**

**TLO**
- POVRŠINA ZA ISKORIŠTAVANJE MINERALNIH SIROVINA

**VODE**
- VODONOSNO PODRUČJE
- VODOZAŠTITNO PODRUČJE
- POPLAVNO PODRUČJE
- VODOCRPILIŠTE SA NEPROGLAŠENIM ZONAMA ZAŠTITE

**PODRUČJA PRIMJENE POSEBNIH MJERA UREĐENJA I ZAŠTITE**

**UREĐENJE ZEMLJIŠTA**
- HIDROMELIORACIJA

**ZAŠTITA POSEBNIH VRIJEDNOSTI I OBILJEŽJA**
- OŠTEĆENI PRIRODNI KRAJOBRAZ
- ODLAGALIŠTE OTPADA
- ODLAGALIŠTE OTPADA

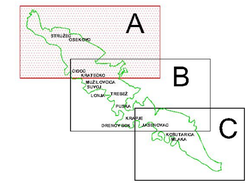


0 500 1000 2000 3000 m

**REPUBLIKA HRVATSKA**

| | |
|---|---|
| Naziv prostornog plana: | **PROSTORNI PLAN PARKA PRIRODE LONJSKO POLJE** |
| Naziv kartografskog prikaza: | UVJETI KORIŠTENJA, UREĐENJA I ZAŠTITE PROSTORA |
| Broj kartografskog prikaza: | 3.A |
| Mjerilo kartografskog prikaza: | 1 : 25 000 |
| Osnova za izradu Plana: Program prostornog uređenja Republike Hrvatske, Zakon o prostornom uređenju i gradnji (NN br. 76/07. i 38/09.) | Odluka Hrvatskog sabora o donošenju Plana: Narodne novine br. |
| Javna rasprava: 28.12.2002./ 31.12.2002. | Javni uvid održan: od 07.01. do 07.02.2003. |
| Prva ponovna javna rasprava: 15.01.2008. | Prvi ponovni javni uvid održan od 28.01. do 14.02.2008. |
| Druga ponovna javna rasprava: 14.09.2009. | Drugi ponovni javni uvid održan od 07.09. do 21.09.2009. |
| Pečat tijela odgovornog za provođenje javne rasprave: | Odgovorna osoba za provođenje javne rasprave: |
| MINISTARSTVO ZAŠTITE OKOLIŠA PROSTORNOG UREĐENJA I GRADITELJSTVA | MINISTARSTVO ZAŠTITE OKOLIŠA PROSTORNOG UREĐENJA I GRADITELJSTVA — Ravnatelj Zavoda: Artun Pasinović, dipl. ing. arh. |
| Pravna osoba/tijelo koje je izradilo Plan: | Pečat pravne osoba/tijela koje je izradilo Plan: — Odgovorna osoba: |
| MINISTARSTVO ZAŠTITE OKOLIŠA PROSTORNOG UREĐENJA I GRADITELJSTVA ZAVOD ZA PROSTORNO PLANIRANJE | Ravnatelj Zavoda: Artun Pasinović, dipl. ing. arh. |
| ZAVOD ZA PROSTORNO UREĐENJE SISAČKO-MOSLAVAČKE ŽUPANIJE | Ravnatelj Zavoda: Zdenko Seiler, dipl. ing. građ. |
| MINISTARSTVO ZAŠTITE OKOLIŠA PROSTORNOG UREĐENJA I GRADITELJSTVA ZAVOD ZA PROSTORNO PLANIRANJE | Koordinator Plana: Mirjana Turnšek, dipl. ing. arh. |
| ZAVOD ZA PROSTORNO UREĐENJE SISAČKO-MOSLAVAČKE ŽUPANIJE | Odgovorni voditelj izrade Plana: Marigita Mainar, dipl. ing. arh. |

Stručni tim u izradi Plana:

MINISTARSTVO ZAŠTITE OKOLIŠA, PROSTORNOG UREĐENJA I GRADITELJSTVA
Artun Pasinović, dipl. ing. arh.
Mirjana Turnšek, dipl. ing. arh.
mr.sci Mafalda Kovačević Pasalić, dipl.ing.geografije
Damir Bakša, dipl. ing. arh.

MINISTARSTVO KULTURE
UPRAVA ZA ZAŠTITU PRIRODE
Ružena Dujmić, dipl. ing. biol.

ZAVOD ZA PROSTORNO UREĐENJE SISAČKO-MOSLAVAČKE ŽUPANIJE
Zdenko Seiler, dipl. ing. građ.
Bianka Bošnjak-Majdenović, dipl. ing. biol.
Marigita Mainar, dipl. ing. arh.
Valentina Serbec, dipl. ing. arh.
Tomislav Perković, dipl. ing. arh.
Miljenko Ugarković, dipl. ing. biol.
Nevena Rimay Ferenčak, dipl. ing. arh.
Dalmo Bošnjak, dipl. ing. agr.
Ivan Tatijan, dipl. ing. prom.
Sanja Fredanjen, dipl. ur.

ZAVOD ZA PROSTORNO UREĐENJE BRODSKO-POSAVSKE ŽUPANIJE
Igor Čiznak, dipl. ing. arh.
Vitomir Trama, informatičar

| | |
|---|---|
| Pečat Hrvatskog sabora: | Predsjednik Hrvatskog sabora: |
| Usvajanjem ovog prostornog plana s ll-vornikom o-pravu: | Pečat Hrvatskog sabora: |

KARTOGRAFSKI PRIKAZ BR.3.B

# UVJETI KORIŠTENJA, UREĐENJA I ZAŠTITE PROSTORA

**GRANICE**

- DRŽAVNA GRANICA
- ŽUPANIJSKA GRANICA
- OPĆINSKA / GRADSKA GRANICA
- GRANICA OBUHVATA PROSTORNOG PLANA

**UVJETI KORIŠTENJA**

**PODRUČJA POSEBNIH UVJETA KORIŠTENJA**

**ZAŠTIĆENI DIJELOVI PRIRODE**

- POSEBNI REZERVAT
- DRŽAVNI ZNAČAJ

SPOMENIK PARKOVNE ARHITEKTURE

**ZAŠTIĆENA KULTURNA BAŠTINA**

ARHEOLOŠKA BAŠTINA

- ARHEOLOŠKI POJEDINAČNI LOKALITET

POVIJESNA GRADITELJSKA CJELINA

- GRADSKO SEOSKA NASELJA
- SEOSKA NASELJA

POVIJESNI SKLOP I GRAĐEVINA

- GRADITELJSKI SKLOP
- CIVILNA GRAĐEVINA
- SAKRALNA GRAĐEVINA

ETNOLOŠKA BAŠTINA

- ETNOLOŠKA GRAĐEVINA

MEMORIJALNA BAŠTINA

- MEMORIJALNO I POVIJESNO PODRUČJE - GROBLJE
- SPOMEN - PODRUČJE JASENOVAC

**PODRUČJA POSEBNIH OGRANIČENJA U KORIŠTENJU**

**TLO**

- POVRŠINA ZA EKSPLOATACIJU MINERALNIH SIROVINA

**VODE**

- VODONOSNO PODRUČJE
- VODOZAŠTITNO PODRUČJE
  I, II, III, IIIA I IIIB ZONA ZAŠTITE IZVORIŠTE - IZ
- POPLAVNO PODRUČJE
- VODOPRIPRILIŠTE SA NEPROGLAŠENIM ZONAMA ZAŠTITE

**PODRUČJA PRIMJENE POSEBNIH MJERA UREĐENJA I ZAŠTITE**

**UREĐENJE ZEMLJIŠTA**

- HIDROMELIORACIJA

**ZAŠTITA POSEBNIH VRIJEDNOSTI I OBILJEŽJA**

- ŠTIĆENI PRIRODNI KRAJOBRAZ
- ODLAGALIŠTE OTPADA
- ODLAGALIŠTE OTPADA

0 500 1000 2000 3000 m

A

B

C

Naziv kartografskog prikaza: UVJETI KORIŠTENJA, UREĐENJA I ZAŠTITE PROSTORA

**REPUBLIKA HRVATSKA**

| | |
|---|---|
| Naziv prostornog plana: | PROSTORNI PLAN PARKA PRIRODE LONJSKO POLJE |
| Naziv kartografskog prikaza: | UVJETI KORIŠTENJA, UREĐENJA I ZAŠTITE PROSTORA |
| Broj kartografskog prikaza: 3.B | Mjerilo kartografskog prikaza: 1 : 25 000 |
| Odluka o donošenju Plana: | Odluka Hrvatskog sabora o donošenju Plana: |
| Pregled prostornog područja Republike Hrvatske, Zavod o prostorno uređenje RH (br. 7607 / 1992) | Narodne novine br. |
| Javna rasprava: 28.12.2002. - 31.12.2002. | Javni uvid održan: od 07.01. do 07.02.2003. |
| Prva pohonska javna rasprava: 19.01.2009. | Pro pohonski javni uvid održan: od 29.01. do 14.02.2009. |
| Druga pohonska javna rasprava: 14.08.2009. | Drugi pohonski javni uvid održan: od 07.09. do 21.09.2009. |
| Pučki tijela odgovorna za provođenje javne rasprave: | Odgovorna osoba za provođenje javne rasprave: |
| MINISTARSTVO ZAŠTITE OKOLIŠA PROSTORNOG UREĐENJA I GRADITELJSTVA | MINISTARSTVO ZAŠTITE OKOLIŠA PROSTORNOG UREĐENJA I GRADITELJSTVA<br>Ravnatelj Zavoda:<br>Artun Paunović, dipl. ing. arh. |
| Pravna osoba koja je izradila Plan: | Pučki pravni osobnjak koja je izradila Plan: |
| | Odgovorne osobe: |
| MINISTARSTVO ZAŠTITE OKOLIŠA PROSTORNOG UREĐENJA I GRADITELJSTVA<br>ZAVOD ZA PROSTORNO PLANIRANJE | Ravnatelj Zavoda:<br>Artun Paunović, dipl. ing. arh. |
| ZAVOD ZA PROSTORNO UREĐENJE SISAČKO-MOSLAVAČKE ŽUPANIJE | Ravnatelj Zavoda:<br>Zdenko Sršić, dipl. ing. građ. |
| MINISTARSTVO ZAŠTITE OKOLIŠA PROSTORNOG UREĐENJA I GRADITELJSTVA<br>ZAVOD ZA PROSTORNO PLANIRANJE | Voditelj tima:<br>Mirjana Turnšek, dipl. ing. arh. |
| ZAVOD ZA PROSTORNO UREĐENJE SISAČKO-MOSLAVAČKE ŽUPANIJE | Odgovorni voditelj izrade Plana:<br>Marijita Malnar, dipl. ing. arh. |
| Stručni tim u izradi Plana: | |
| MINISTARSTVO ZAŠTITE OKOLIŠA, PROSTORNOG UREĐENJA I GRADITELJSTVA<br>Artun Paunović, dipl. ing. arh.<br>Mirjana Turnšek, dipl. ing. arh.<br>(ekstern) Neženka Kovačević, Palaščić, dipl.ing.geografije<br>Damir Bakša, dipl. ing. arh.<br><br>MINISTARSTVO KULTURE<br>UPRAVA ZA ZAŠTITU PRIRODE<br>Radenka Dadić, dipl. ing. biol. | ZAVOD ZA PROSTORNO UREĐENJE SISAČKO-MOSLAVAČKE ŽUPANIJE<br>Zdenko Sršić, dipl. ing. građ.<br>Blanka Sviben-Magdanović, dipl. ing. biol.<br>Marijita Malnar, dipl. ing. arh.<br>Valentina Šerbec, dipl. ing. arh.<br>Tomislav Perković, dipl. ing. arh.<br>Mijenko Uzelac, dipl. ing. biol.<br>Nevela Rosay Ferenčak, dipl. ing. arh.<br>Darko Bohanka, dipl. ing. agr.<br>Ivan Tatijan, dipl. ing. prom.<br>Ranja Trebergac, dipl. iur. | ZAVOD ZA PROSTORNO UREĐENJE BRODSKO-POSAVSKE ŽUPANIJE<br>Igor Cižmek, dipl. ing. arh.<br>Vinnen Tišaa, inženjer |
| Pučki Hrvatskog sabora: | Predsjednik Hrvatskog sabora: |
| Identifikacijski broj prostornog plana s akronimom županije: | Pučki Hrvatskog sabora: |

## KARTOGRAFSKI PRIKAZ BR.3.C

# UVJETI KORIŠTENJA, UREĐENJA I ZAŠTITE PROSTORA

**GRANICE**
- DRŽAVNA GRANICA
- ŽUPANIJSKA GRANICA
- OPĆINSKA / GRADSKA GRANICA
- GRANICA OBUHVATA PROSTORNOG PLANA

**UVJETI KORIŠTENJA**

**PODRUČJA POSEBNIH UVJETA KORIŠTENJA**

**ZAŠTIĆENI DIJELOVI PRIRODE**
- POSEBNI REZERVAT (ornitološki) - O
- DRŽAVNI ZNAČAJ
- PA SPOMENIK PARKOVNE ARHITEKTURE

**ZAŠTIĆENA KULTURNA BAŠTINA**

ARHEOLOŠKA BAŠTINA
- ARHEOLOŠKI POJEDINAČNI LOKALITET

POVIJESNA GRAĐITELJSKA CJELINA
- GRADSKO SEOSKA NASELJA
- SEOSKA NASELJA

POVIJESNI SKLOP I GRAĐEVINA
- GRAĐITELJSKI SKLOP
- CIVILNA GRAĐEVINA
- SAKRALNA GRAĐEVINA

ETNOLOŠKA BAŠTINA
- ETNOLOŠKA GRAĐEVINA

MEMORIJALNA BAŠTINA
- MEMORIJALNO I POVIJESNO PODRUČJE - GROBLJE
- SPOMEN - PODRUČJE JASENOVAC

**PODRUČJA POSEBNIH OGRANIČENJA U KORIŠTENJU**

**TLO**
- POVRŠINA ZA ISKORIŠTAVANJE MINERALNIH SIROVINA - eksploatacijska - E1

**VODE**
- VODONOSNO PODRUČJE
- VODOZAŠTITNO PODRUČJE I, II, IIIA, IIIB ZONA ZAŠTITE IZVORIŠTE - IZ
- POPLAVNO PODRUČJE
- VODOCRPILIŠTE SA NEPROGLAŠENIM ZONAMA ZAŠTITE

**PODRUČJA PRIMJENE POSEBNIH MJERA UREĐENJA I ZAŠTITE**

**UREĐENJE ZEMLJIŠTA**
- HIDROMELIORACIJA

**ZAŠTITA POSEBNIH VRIJEDNOSTI I OBILJEŽJA**
- OŠTEĆENI PRIRODNI KRAJOBRAZ - predloženo za sanaciju - PO
- ODLAGALIŠTE OTPADA - komunalni otpad - OK
- ODLAGALIŠTE OTPADA - predloženo za sanaciju

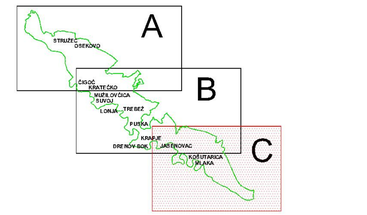


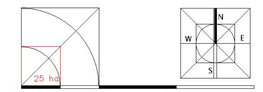


## REPUBLIKA HRVATSKA

| | |
|---|---|
| Naziv prostornog plana: | **PROSTORNI PLAN PARKA PRIRODE LONJSKO POLJE** |
| Naziv kartografskog prikaza: | UVJETI KORIŠTENJA, UREĐENJA I ZAŠTITE PROSTORA |
| Broj kartografskog prikaza: 3.C | Mjerilo kartografskog prikaza: 1 : 25 000 |
| Osnova za izradu Plana: Program prostornog uređenja Republike Hrvatske (Zakonu prostornom uređenju i gradnji (NN br. 76/07 i 38/09.) | Odluka Hrvatskog sabora o donošenju Plana: Narodne novine br. |
| Javna rasprava: 28.12.2002. - 31.12.2002. | Javni uvid održan od 07.01. do 07.02.2003. |
| Prva ponovna javna rasprava: 19.01.2008. | Prvi ponovni javni uvid održan od 28.01. do 14.02.2008. |
| Druga ponovna javna rasprava: 14.09.2009. | Drugi ponovni javni uvid održan od 07.09. do 21.09.2009. |
| Pečat tijela odgovornog za provođenje javne rasprave: | Odgovorna osoba za provođenje javne rasprave: |
| MINISTARSTVO ZAŠTITE OKOLIŠA, PROSTORNOG UREĐENJA I GRADITELJSTVA | MINISTARSTVO ZAŠTITE OKOLIŠA, PROSTORNOG UREĐENJA I GRADITELJSTVA — Ravnatelj, Zavoda: Anđun Paunović, dipl. ing. arh. |

| Pravna osoba/tijelo koje je izradilo Plan: | Pečat pravne osoba/tijela koje je izradilo Plan: | Odgovorna osoba: |
|---|---|---|
| MINISTARSTVO ZAŠTITE OKOLIŠA, PROSTORNOG UREĐENJA I GRADITELJSTVA ZAVOD ZA PROSTORNO PLANIRANJE | | Ravnatelj, Zavoda: Anđun Paunović, dipl. ing. arh. |
| ZAVOD ZA PROSTORNO UREĐENJE SISAČKO-MOSLAVAČKE ŽUPANIJE | | Ravnatelj Zavoda: Zdenko Seško, dipl. ing. grad. |
| MINISTARSTVO ZAŠTITE OKOLIŠA, PROSTORNOG UREĐENJA I GRADITELJSTVA ZAVOD ZA PROSTORNO PLANIRANJE | | Koordinator Plana: Mirjana Turnšek, dipl. ing. arh. |
| ZAVOD ZA PROSTORNO UREĐENJE SISAČKO-MOSLAVAČKE ŽUPANIJE | | Odgovorni voditelj izrade Plana: Margita Mainar, dipl. ing. arh. |

Stručni tim u izradi Plana:

| | | |
|---|---|---|
| MINISTARSTVO ZAŠTITE OKOLIŠA, PROSTORNOG UREĐENJA I GRADITELJSTVA<br>Anđun Paunović, dipl. ing. arh.<br>Mirjana Turnšek, dipl. ing. arh.<br>mr.sc.Ružica Kovačević<br>Pašalić, dipl.ing.geografije<br>Damir Bakšija, dipl. ing. arh.<br><br>MINISTARSTVO KULTURE<br>UPRAVA ZA ZAŠTITU PRIRODE<br>Radenko Dražić, dipl. ing. biol. | ZAVOD ZA PROSTORNO UREĐENJE SISAČKO-MOSLAVAČKE ŽUPANIJE<br>Zdenko Seško, dipl. ing. grad.<br>Branka Bobetko-Majstorović, dipl. ing. biol.<br>Margita Mainar, dipl. ing. arh.<br>Valentina Serbec, dipl. ing. arh.<br>Tomislav Perković, dipl. ing. arh.<br>Mirjenko Ugarković, dipl. ing. biol.<br>Novela Rimay Ferenčak, dipl. ing. arh.<br>Darko Bohatka, dipl. ing. agr.<br>Ivan Tatijan, dipl. ing. prom.<br>Sanja Freiberger, dipl. iur. | ZAVOD ZA PROSTORNO UREĐENJE BRODSKO-POSAVSKE ŽUPANIJE<br>Igor Čižmek, dipl. ing. arh.<br>Vitomir Tišma, informatičar |

| | |
|---|---|
| Pečat Hrvatskog sabora: | Predsjednik Hrvatskog sabora: |
| Ishodišnost ovog prostornog plana s izvornikom ovjerava: | Pečat Hrvatskog sabora: |

## KARTOGRAFSKI PRIKAZ BR.4.A
# ZONIRANJE U PARKU PRIRODE

| | |
|---|---|
| **GRANICE** | |
| | GRANICA OBUHVATA PROSTORNOG PLANA |
| **PROMET** | |
| **CESTOVNI PROMET** | |
| | DRŽAVNA AUTO CESTA |
| | DRŽAVNA BRZA CESTA |
| | PROSTOR ZA ISTRAŽIVANJE CESTOVNOG KORIDORA |
| | ŽUPANIJSKA CESTA |
| | LOKALNA CESTA |
| | UREĐENJE KRITIČNE DIONICE TRASE |
| | RASKRIŽJE CESTA U DVIJE RAZINE |
| | CESTOVNE GRAĐEVINE - MOST |
| | GRANIČNI CESTOVNI PRIJELAZ |
| **ŽELJEZNIČKI PROMET** | |
| | BRZA TRANSEUROPSKA ŽELJEZNIČKA PRUGA (koridor i trasa istražnog područja) |
| | MAGISTRALNA GLAVNA ŽELJEZNIČKA PRUGA |
| | KOLODVOR - putnički (međunarodni promet) |
| | PRIJELAZ U JEDNOJ RAZINI |
| | PRIJELAZ U DVIJE RAZINE |
| | MOST |

| | |
|---|---|
| **ZONIRANJE U PARKU PRIRODE** | |
| | I. ZONA POSEBNE ZAŠTITE |
| | II. ZONA TRADICIONALNOG GOSPODARENJA PROSTOROM |
| | 2.a. TRADICIONALNI PAŠNJAČKI SUSTAV |
| | 2.b. NIZINSKE POPLAVNE ŠUME |
| | 2.c. POLJOPRIVREDA NA MOZAIKU USITNJENIH PARCELA |
| | III. ZONA POLJOPRIVREDE NA OKRUPNJENIM I MELIORIRANIM PARCELAMA |
| | 3.a. PRILAGODBA POLJOPRIVREDNE PROIZVODNJE |
| | 3.b. RENATURIRANJE ZEMLJIŠTA |
| | IV. ZONA POVRŠINE ZA RAZVOJ NASELJA |
| | V. ZONA OBALNOG PODRUČJA RIJEKE SAVE |
| | ODLAGALIŠTE KOMUNALNOG OTPADA |
| KUTINA | GLAVNI ULAZI U PARK PRIRODE (1-5) |
| PLESMO | OSTALI ULAZI U PARK PRIRODE (6-17) |
| | POSJETITELJSKO INFORMACIJSKI CENTAR |
| | POSEBNI REZERVAT (ornitološki) |
| BIS | BIOLOŠKA STANICA |

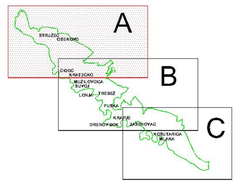


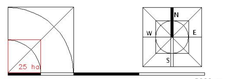


| | | | |
|---|---|---|---|
| **REPUBLIKA HRVATSKA** | | | |
| Naziv prostornog plana: | **PROSTORNI PLAN PARKA PRIRODE LONJSKO POLJE** | | |
| Naziv kartografskog prikaza: | ZONIRANJE U PARKU PRIRODE | | |
| Broj kartografskog prikaza: | 4.A | Mjerilo kartografskog prikaza: | 1 : 25 000 |
| Osnova za izradu Plana: Program prostornog uređenja Republike Hrvatske, Zakon o prostornom uređenju i gradnji (NN br. 76/07, 38/09 ) | | Odluka Hrvatskog sabora o donošenju Plana: Narodne novine br. | |
| Prva javna rasprava: od 19.12.2002 do 21.12.2006 | | Javni uvid održan: od 07.01. do 07.02.2003 | |
| Prva ponovna javna rasprava: 19.01.2008 | | Prvi ponovni javni uvid održan: od 28.01. do 14.02.2008. | |
| Druga ponovna javna rasprava: 14.09.2009 | | Drugi ponovni javni uvid održan: od 07.09. do 21.09.2009. | |
| Pečat tijela odgovornog za provođenje javne rasprave: | | Odgovorna osoba tijela za provođenje javne rasprave: | |
| MINISTARSTVO ZAŠTITE OKOLIŠA PROSTORNOG UREĐENJA I GRADITELJSTVA | | MINISTARSTVO ZAŠTITE OKOLIŠA PROSTORNOG UREĐENJA I GRADITELJSTVA | Ravnatelj Zavoda: Antun Pausnović, dipl. ing. arh. |
| Pravna osoba/tijelo koje je izradilo Plan | Pečat pravne osobe/tijela koje je izradilo Plan | | Odgovorna osoba |
| MINISTARSTVO ZAŠTITE OKOLIŠA PROSTORNOG UREĐENJA I GRADITELJSTVA<br>ZAVOD ZA PROSTORNO PLANIRANJE | | | Ravnatelj Zavoda: Antun Pausnović, dipl. ing. arh. |
| ZAVOD ZA PROSTORNO UREĐENJE SISAČKO-MOSLAVAČKE ŽUPANIJE | | | Ravnatelj Zavoda: Željenko Selko, dipl. ing. građ. |
| MINISTARSTVO ZAŠTITE OKOLIŠA PROSTORNOG UREĐENJA I GRADITELJSTVA<br>ZAVOD ZA PROSTORNO PLANIRANJE | | | Koordinator Plana: Mirjana Turnšek, dipl. ing. arh. |
| ZAVOD ZA PROSTORNO UREĐENJE SISAČKO-MOSLAVAČKE ŽUPANIJE | | | Odgovorni voditelj izrade Plana: Mariyka Mainar, dipl. ing. arh. |
| Stručni tim u izradi Plana: | | | |
| MINISTARSTVO ZAŠTITE OKOLIŠA, PROSTORNOG UREĐENJA I GRADITELJSTVA<br>Antun Pausnović, dipl. ing. arh.<br>Mirjana Turnšek, dipl. ing. arh.<br>mr.sci.Ratbeta Novačević<br>Fazlalić, dipl.ing.geografije<br>Damir Blažeka, dipl. ing. arh.<br>MINISTARSTVO KULTURE UPRAVA ZA ZAŠTITU PRIRODE<br>Ratarina Dezelić, dipl. ing. biol. | ZAVOD ZA PROSTORNO UREĐENJE SISAČKO-MOSLAVAČKE ŽUPANIJE<br>Željenko Selko, dipl. ing. građ.<br>Bianka Bobetko-Majstorović, dipl. ing. biol.<br>Mariyka Mainar, dipl. ing. arh.<br>Valentina Serbec, dipl. ing. arh.<br>Tomislav Perković, dipl. ing. arh.<br>Miljenko Ugarković, dipl. ing. biol.<br>Nevenka Rimay Ferenčak, dipl. ing. arh.<br>Darko Bohaček, dipl. ing. agr.<br>Ivan Tadijan, dipl. ing. prom.<br>Sanja Freiberger, dipl. iur. | | ZAVOD ZA PROSTORNO UREĐENJE SISAČKO-MOSLAVAČKE ŽUPANIJE<br>Igor Čižmek, dipl. ing. arh.<br>Vitomir Tržina, informatičar |
| Pečat Hrvatskog sabora: | | Predsjednik Hrvatskog sabora: | |
| Odlukom Hrvatskog sabora o davanju suglasnosti na ovaj prostorni plan od: | | Pečat Hrvatskog sabora: | |

## KARTOGRAFSKI PRIKAZ BR.4.B
# ZONIRANJE U PARKU PRIRODE

**GRANICE**
- GRANICA OBUHVATA PROSTORNOG PLANA

**PROMET**

**CESTOVNI PROMET**
- DRŽAVNA AUTO CESTA
- DRŽAVNA BRZA CESTA
- PROSTOR ZA ISTRAŽIVANJE CESTOVNOG KORIDORA
- ŽUPANIJSKA CESTA
- LOKALNA CESTA
- UREĐENJE KRITIČNE DIONICE TRASE
- RASKRIŽJE CESTA U DVIJE RAZINE
- CESTOVNE GRAĐEVINE - MOST
- GRANIČNI CESTOVNI PRIJELAZ

**ŽELJEZNIČKI PROMET**
- BRZA TRANSEUROPSKA ŽELJEZNIČKA PRUGA (M bez ITRMK-a, RH/EU dio)
- MAGISTRALNA GLAVNA ŽELJEZNIČKA PRUGA
- KOLODVOR - putnički (međunarodni promet)
- PRIJELAZ U JEDNOJ RAZINI
- PRIJELAZ U DVIJE RAZINE
- MOST

**ZONIRANJE U PARKU PRIRODE**
- I. ZONA POSEBNE ZAŠTITE
- II. ZONA TRADICIONALNOG GOSPODARENJA PROSTOROM
- 2.a. TRADICIONALNI PAŠNJAČKI SUSTAV
- 2.b. NIZINSKE POPLAVNE ŠUME
- 2.c. POLJOPRIVREDA NA MOZAIKU USITNJENIH PARCELA
- III. ZONA POLJOPRIVREDE NA OKRUPNJENIM I MELIORIRANIM PARCELAMA
- 3.a. PRILAGODBA POLJOPRIVREDNE PROIZVODNJE
- 3.b. RENATURIRANJE ZEMLJIŠTA
- IV. ZONA POVRŠINE ZA RAZVOJ NASELJA
- V. ZONA OBALNOG PODRUČJA UREĐENE SAVE
- ODLAGALIŠTE KOMUNALNOG OTPADA
- KUTINA — GLAVNI ULAZ U PARK PRIRODE (1-5)
- PLEŠMO — OSTALI ULAZI U PARK PRIRODE (6-17)
- POSJETITELJSKO INFORMACIJSKI CENTAR
- POSEBNI REZERVAT
- BIOLOŠKA STANICA

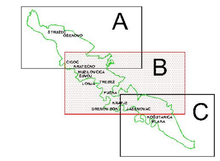


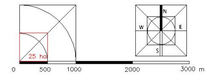


**REPUBLIKA HRVATSKA**

| | |
|---|---|
| Naziv prostornog plana | PROSTORNI PLAN PARKA PRIRODE LONJSKO POLJE |
| Naziv kartografskog prikaza | ZONIRANJE U PARKU PRIRODE |
| Broj kartografskog prikaza: 4.B | Mjerilo kartografskog prikaza: 1 : 25 000 |
| Odluka o izradi Plana: Program prostornog uređenja Republike Hrvatske Zakonu o prostornom uređenju i gradnji (NN 30/94, 68/98, 61/00, 32/02 i 100/04) | Odluka Hrvatskog sabora o donošenju Plana: Narodne novine br. |
| Javna rasprava (članak 94. ZPU): od 11.12.2003. | Javni uvid održan: od 07.07.-07.08.2009. |
| Prva javna izlaganja održana: 19.01.2006. | Prvi javni uvid održan: od 28.01.2008. |
| Druga javna izlaganja održana: 14.09.2009. | Drugi javni uvid održan: od 07.09.2009. |
| Pečat tijela odgovornog za provedbenje javne rasprave: | Odgovorna osoba za provedbenje javne rasprave: |
| MINISTARSTVO ZAŠTITE OKOLIŠA, PROSTORNOG UREĐENJA I GRADITELJSTVA | MINISTARSTVO ZAŠTITE OKOLIŠA, PROSTORNOG UREĐENJA I GRADITELJSTVA — Ravnatelj Zavoda: Antun Pleović, dipl. ing. arh. |
| Pravne osobe/tijela koje je izradilo Plan: | Pečat pravne osobe/tijela koje je izradilo Plan: — Odgovorne osobe: |
| MINISTARSTVO ZAŠTITE OKOLIŠA, PROSTORNOG UREĐENJA I GRADITELJSTVA — ZAVOD ZA PROSTORNO PLANIRANJE | ZAVOD ZA PROSTORNO UREĐENJE SISAČKO-MOSLAVAČKE ŽUPANIJE — Ravnatelj Zavoda: Antun Pleović, dipl. ing. arh. |
| MINISTARSTVO ZAŠTITE OKOLIŠA, PROSTORNOG UREĐENJA I GRADITELJSTVA — ZAVOD ZA PROSTORNO PLANIRANJE | ZAVOD ZA PROSTORNO UREĐENJE SISAČKO-MOSLAVAČKE ŽUPANIJE — Zdomka Sučić, dipl. ing. građ. |
| MINISTARSTVO ZAŠTITE OKOLIŠA, PROSTORNOG UREĐENJA I GRADITELJSTVA — ZAVOD ZA PROSTORNO PLANIRANJE | ZAVOD ZA PROSTORNO UREĐENJE SISAČKO-MOSLAVAČKE ŽUPANIJE — Koordinator Plana: Višnjica Tumbas, dipl. ing. arh. |
| ZAVOD ZA PROSTORNO UREĐENJE SISAČKO-MOSLAVAČKE ŽUPANIJE | Odgovorne osobe/ autori Plana: Visnjica Isković, dipl. ing. arh. |

Stručni tim u izradi Plana:

| | | |
|---|---|---|
| MINISTARSTVO ZAŠTITE OKOLIŠA, PROSTORNOG UREĐENJA I GRADITELJSTVA: Antun Pleović, dipl. ing. arh. – Višnjica Tumbas, dipl. ing. arh. – Ružica Rebrača Knežević, dipl. ing. geografije – Daniel Balkija, dipl. ing. arh. | ZAVOD ZA PROSTORNO UREĐENJE SISAČKO-MOSLAVAČKE ŽUPANIJE: Zdomka Sučić, dipl. ing. građ. – Višnjica Isković, dipl. ing. arh. – Višnjica Tumbas, dipl. ing. arh. – Vasvatore Sučić, dipl. ing. arh. – Tomislav Prokopić, dipl. ing. arh. – Mijenko Ugrinović, dipl. ing. biol. – Nevenka Ribnjak Ravnjačka, dipl. ing. arh. – Darko Bokshai, dipl. ing. agr. – Ivan Tadijan, dipl. ing. prom. – Sonja Pavlovgrin, dipl. ing. tur. | ZAVOD ZA PROSTORNO UREĐENJE BRODSKO-POSAVSKE ŽUPANIJE: Ivan Čalmuk, dipl. ing. arh. – Ivana Trčina, informatičar |
| MINISTARSTVO KULTURE UPRAVA ZA ZAŠTITU PRIRODE: Radovanka Dubček, dipl. ing. biol. | | |

| | |
|---|---|
| Pečat tijela odgovornog za provedbenje javne rasprave: | Pečat Hrvatskog sabora: |
| Klasa prihvaćanja prostornog plana s kartografskim prikazima: | Pečat Hrvatskog sabora: |

# KARTOGRAFSKI PRIKAZ BR.4.C
# ZONIRANJE U PARKU PRIRODE

**GRANICE**
- GRANICA OBUHVATA PROSTORNOG PLANA

**PROMET**

**CESTOVNI PROMET**
- DRŽAVNA AUTO CESTA
- DRŽAVNA BRZA CESTA
- PROSTOR ZA ISTRAŽIVANJE CESTOVNOG KORIDORA
- ŽUPANIJSKA CESTA
- LOKALNA CESTA
- UREĐENJE KRITIČNE DIONICE TRASE
- RASKRIŽJE CESTA U DVIJE RAZINE
- CESTOVNE GRAĐEVINE - MOST
- GRANIČNI CESTOVNI PRIJELAZ

**ŽELJEZNIČKI PROMET**
- BRZA TRANSEUROPSKA ŽELJEZNIČKA PRUGA (koridor / trasa za istraživanje)
- MAGISTRALNA GLAVNA ŽELJEZNIČKA PRUGA
- KOLODVOR - putnički (međumjesni promet)
- PRIJELAZ U JEDNOJ RAZINI
- PRIJELAZ U DVIJE RAZINE
- MOST

**ZONIRANJE U PARKU PRIRODE**
- I. ZONA POSEBNE ZAŠTITE
- II. ZONA TRADICIONALNOG GOSPODARENJA PROSTOROM
  - 2.a. TRADICIONALNI PAŠNJAČKI SUSTAV
  - 2.b. NIZINSKE POPLAVNE ŠUME
  - 2.c. POLJOPRIVREDA NA MOZAIKU USITNJENIH PARCELA
- III. ZONA POLJOPRIVREDE NA OKRUPNJENIM I MELIORIRANIM PARCELAMA
  - 3.a. PRILAGODBA POLJOPRIVREDNE PROIZVODNJE
  - 3.b. RENATURIRANJE ZEMLJIŠTA
- IV. ZONA POVRŠINE ZA RAZVOJ NASELJA
- V. ZONA OBALNOG PODRUČJA RIJEKE SAVE
- ODLAGALIŠTE KOMUNALNOG OTPADA
- 3 KUTINA — GLAVNI ULAZI U PARK PRIRODE (1-5)
- 17 PLESMO — OSTALI ULAZI U PARK PRIRODE (6-17)
- POSJETITELJSKO INFORMACIJSKI CENTAR
- POSEBNI REZERVAT (ornitološki)
- BS BIOLOŠKA STANICA

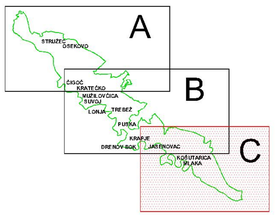


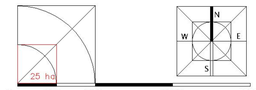


## REPUBLIKA HRVATSKA

| | |
|---|---|
| Naziv prostornog plana: | PROSTORNI PLAN PARKA PRIRODE LONJSKO POLJE |
| Naziv kartografskog prikaza: | ZONIRANJE U PARKU PRIRODE |
| Broj kartografskog prikaza: 4.C | Mjerilo kartografskog prikaza: 1 : 25 000 |
| Osnova za izradu Plana: Program prostornog uređenja Republike Hrvatske Zakonu prostornom uređenju i gradnji (NN br. 76/07 i 38/09.) | Odluka Hrvatskog sabora o donošenju Plana: Narodne novine br. |
| Javna rasprava: 28.12.2002. - 31.12.2002. Prva ponovna javna rasprava: 19.01.2008. Druga ponovna javna rasprava: 14.09.2009. | Javni uvid održan od 07.01. do 07.02.2003. Prvi ponovni javni uvid održan od 28.01. do 14.02.2008. Drugi ponovni javni uvid održan od 07.09. do 21.09.2009. |
| Pečat tijela odgovornog za provođenje javne rasprave: | Odgovorna osoba za provođenje javne rasprave: |
| MINISTARSTVO ZAŠTITE OKOLIŠA, PROSTORNOG UREĐENJA I GRADITELJSTVA | Ravnatelj Zavoda: Antun Paunović, dipl. ing. arh. |
| Pravna osoba/tijelo koje je izradilo Plan: | Pečat pravne osobe/tijela koje je izradilo Plan: / Odgovorna osoba: |
| MINISTARSTVO ZAŠTITE OKOLIŠA, PROSTORNOG UREĐENJA I GRADITELJSTVA ZAVOD ZA PROSTORNO PLANIRANJE | Ravnatelj Zavoda: Antun Paunović, dipl. ing. arh. |
| ZAVOD ZA PROSTORNO UREĐENJE SISAČKO-MOSLAVAČKE ŽUPANIJE | Ravnatelj Zavoda: Zdenko Seško, dipl. ing. grad. |
| MINISTARSTVO ZAŠTITE OKOLIŠA, PROSTORNOG UREĐENJA I GRADITELJSTVA ZAVOD ZA PROSTORNO PLANIRANJE | Koordinator Plana: Mirjana Turnšek, dipl. ing. arh. |
| ZAVOD ZA PROSTORNO UREĐENJE SISAČKO-MOSLAVAČKE ŽUPANIJE | Odgovorni voditelj izrade Plana: Margita Mainar, dipl. ing. arh. |
| Stručni tim u izradi Plana: | |
| MINISTARSTVO ZAŠTITE OKOLIŠA, PROSTORNOG UREĐENJA I GRADITELJSTVA: Antun Paunović, dipl. ing. arh., Mirjana Turnšek, dipl. ing. arh., mr.sc.Rafaela Kovačević Pašalić, dipl.ing.geografije, Damir Bakšija, dipl. ing. arh. MINISTARSTVO KULTURE UPRAVA ZA ZAŠTITU PRIRODE: Radenko Dražić, dipl. ing. biol. | ZAVOD ZA PROSTORNO UREĐENJE SISAČKO-MOSLAVAČKE ŽUPANIJE: Zdenko Seško, dipl. ing. grad., Bianka Bobetko-Majstorović, dipl. ing. biol., Margita Mainar, dipl. ing. arh., Valentina Serbec, dipl. ing. arh., Tomislav Perković, dipl. ing. arh., Mirjenko Ugarković, dipl. ing. biol., Rosella Rimay Ferenčak, dipl. ing. arh., Darko Bohatka, dipl. ing. agr., Ivan Tatijan, dipl. ing. prom., Sanja Freiberger, dipl. iur. | ZAVOD ZA PROSTORNO UREĐENJE BRODSKO-POSAVSKE ŽUPANIJE: Igor Čižmek, dipl. ing. arh., Vitomir Tišma, informatičar |
| Pečat Hrvatskog sabora: | Predsjednik Hrvatskog sabora: |
| Ishodišnost ovog prostornog plana s izvornikom ovjerava: | Pečat Hrvatskog sabora: |